



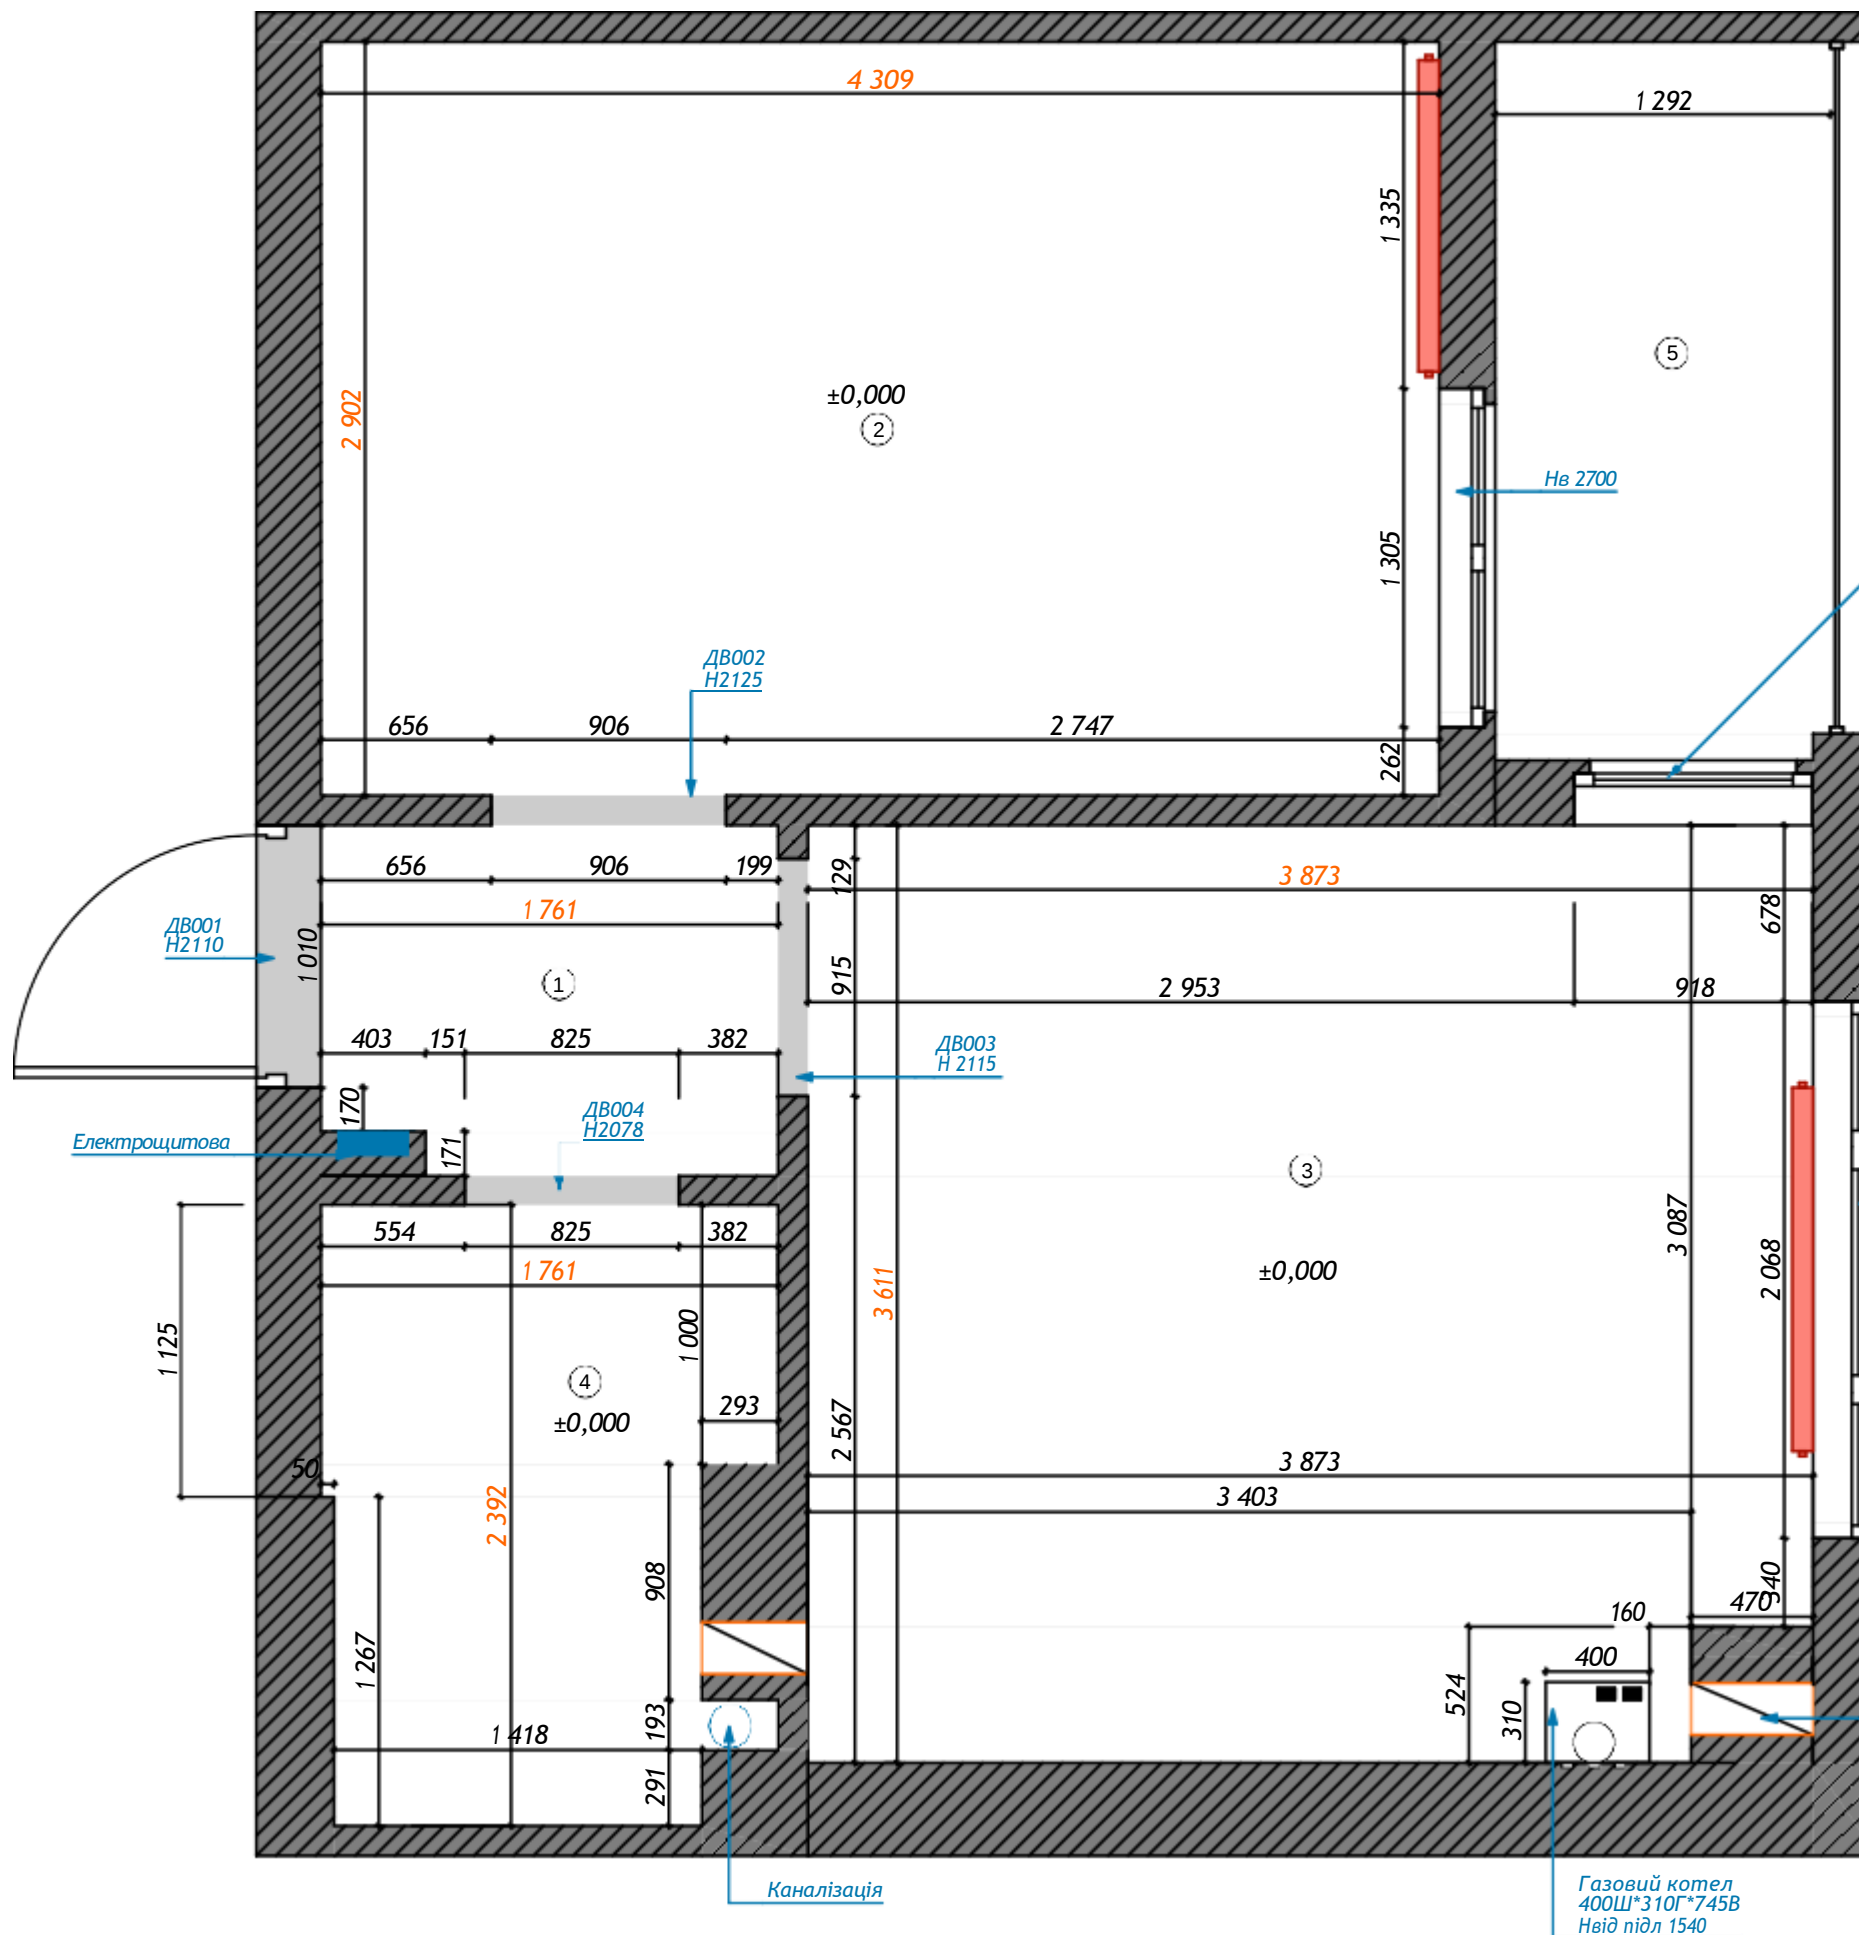

№ приміщення	Назва	Площа
1	Передпокій	2,31
2	Спальня	12,50
3	Кухня	13,74
4	Сан.вузол	3,80
5	Балкон	4,06
		36,41 м²


Примітки:
 1. За відмітку 0.000 прийнято рівень чистої підлоги приміщення;
 2. Виміри взяті без умови врахування вирівнювання стін, стелі та підлоги.
 3. Виміри взяті від чернових поверхонь
 4. Розміри вказано для прорахунку, остаточні розміри уточнити по місцю.
 5. Висота стін 2731мм

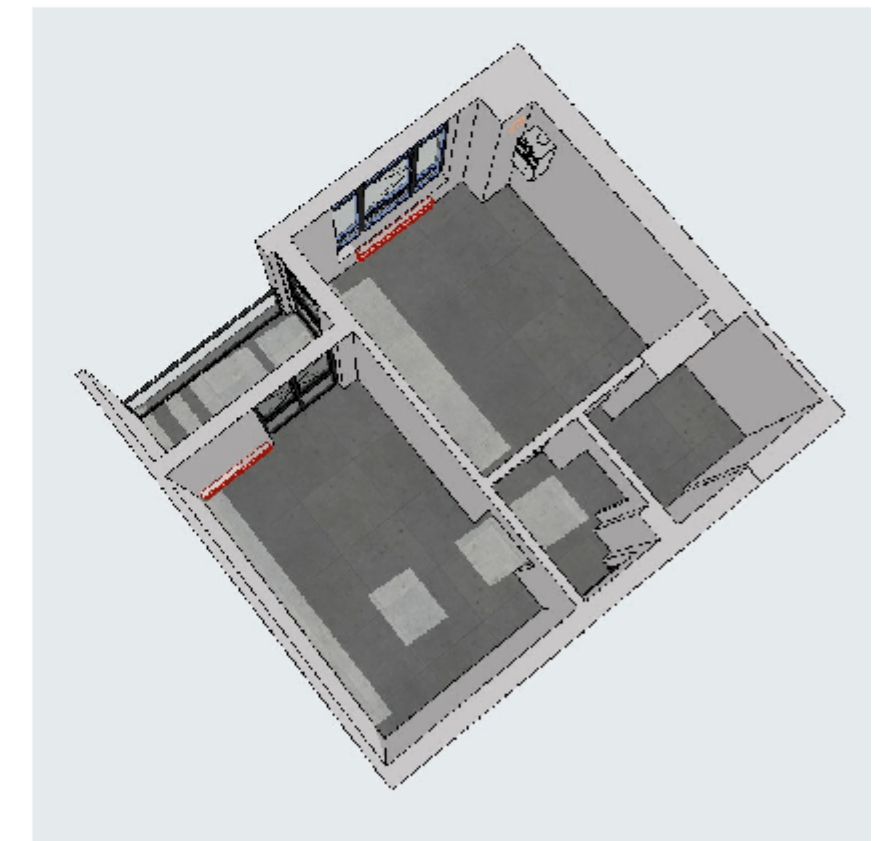

FULLHOUSE INTERIORS

Дизайн проект 1к. квартири Італійська гармонія

Дизайнер	Кер. проекту	(+38) 068 686 36 46 design@fullhouse-interior.com.ua		Лист		
				Масш.	Лист	Листів
				1:30, 1:1,	20	

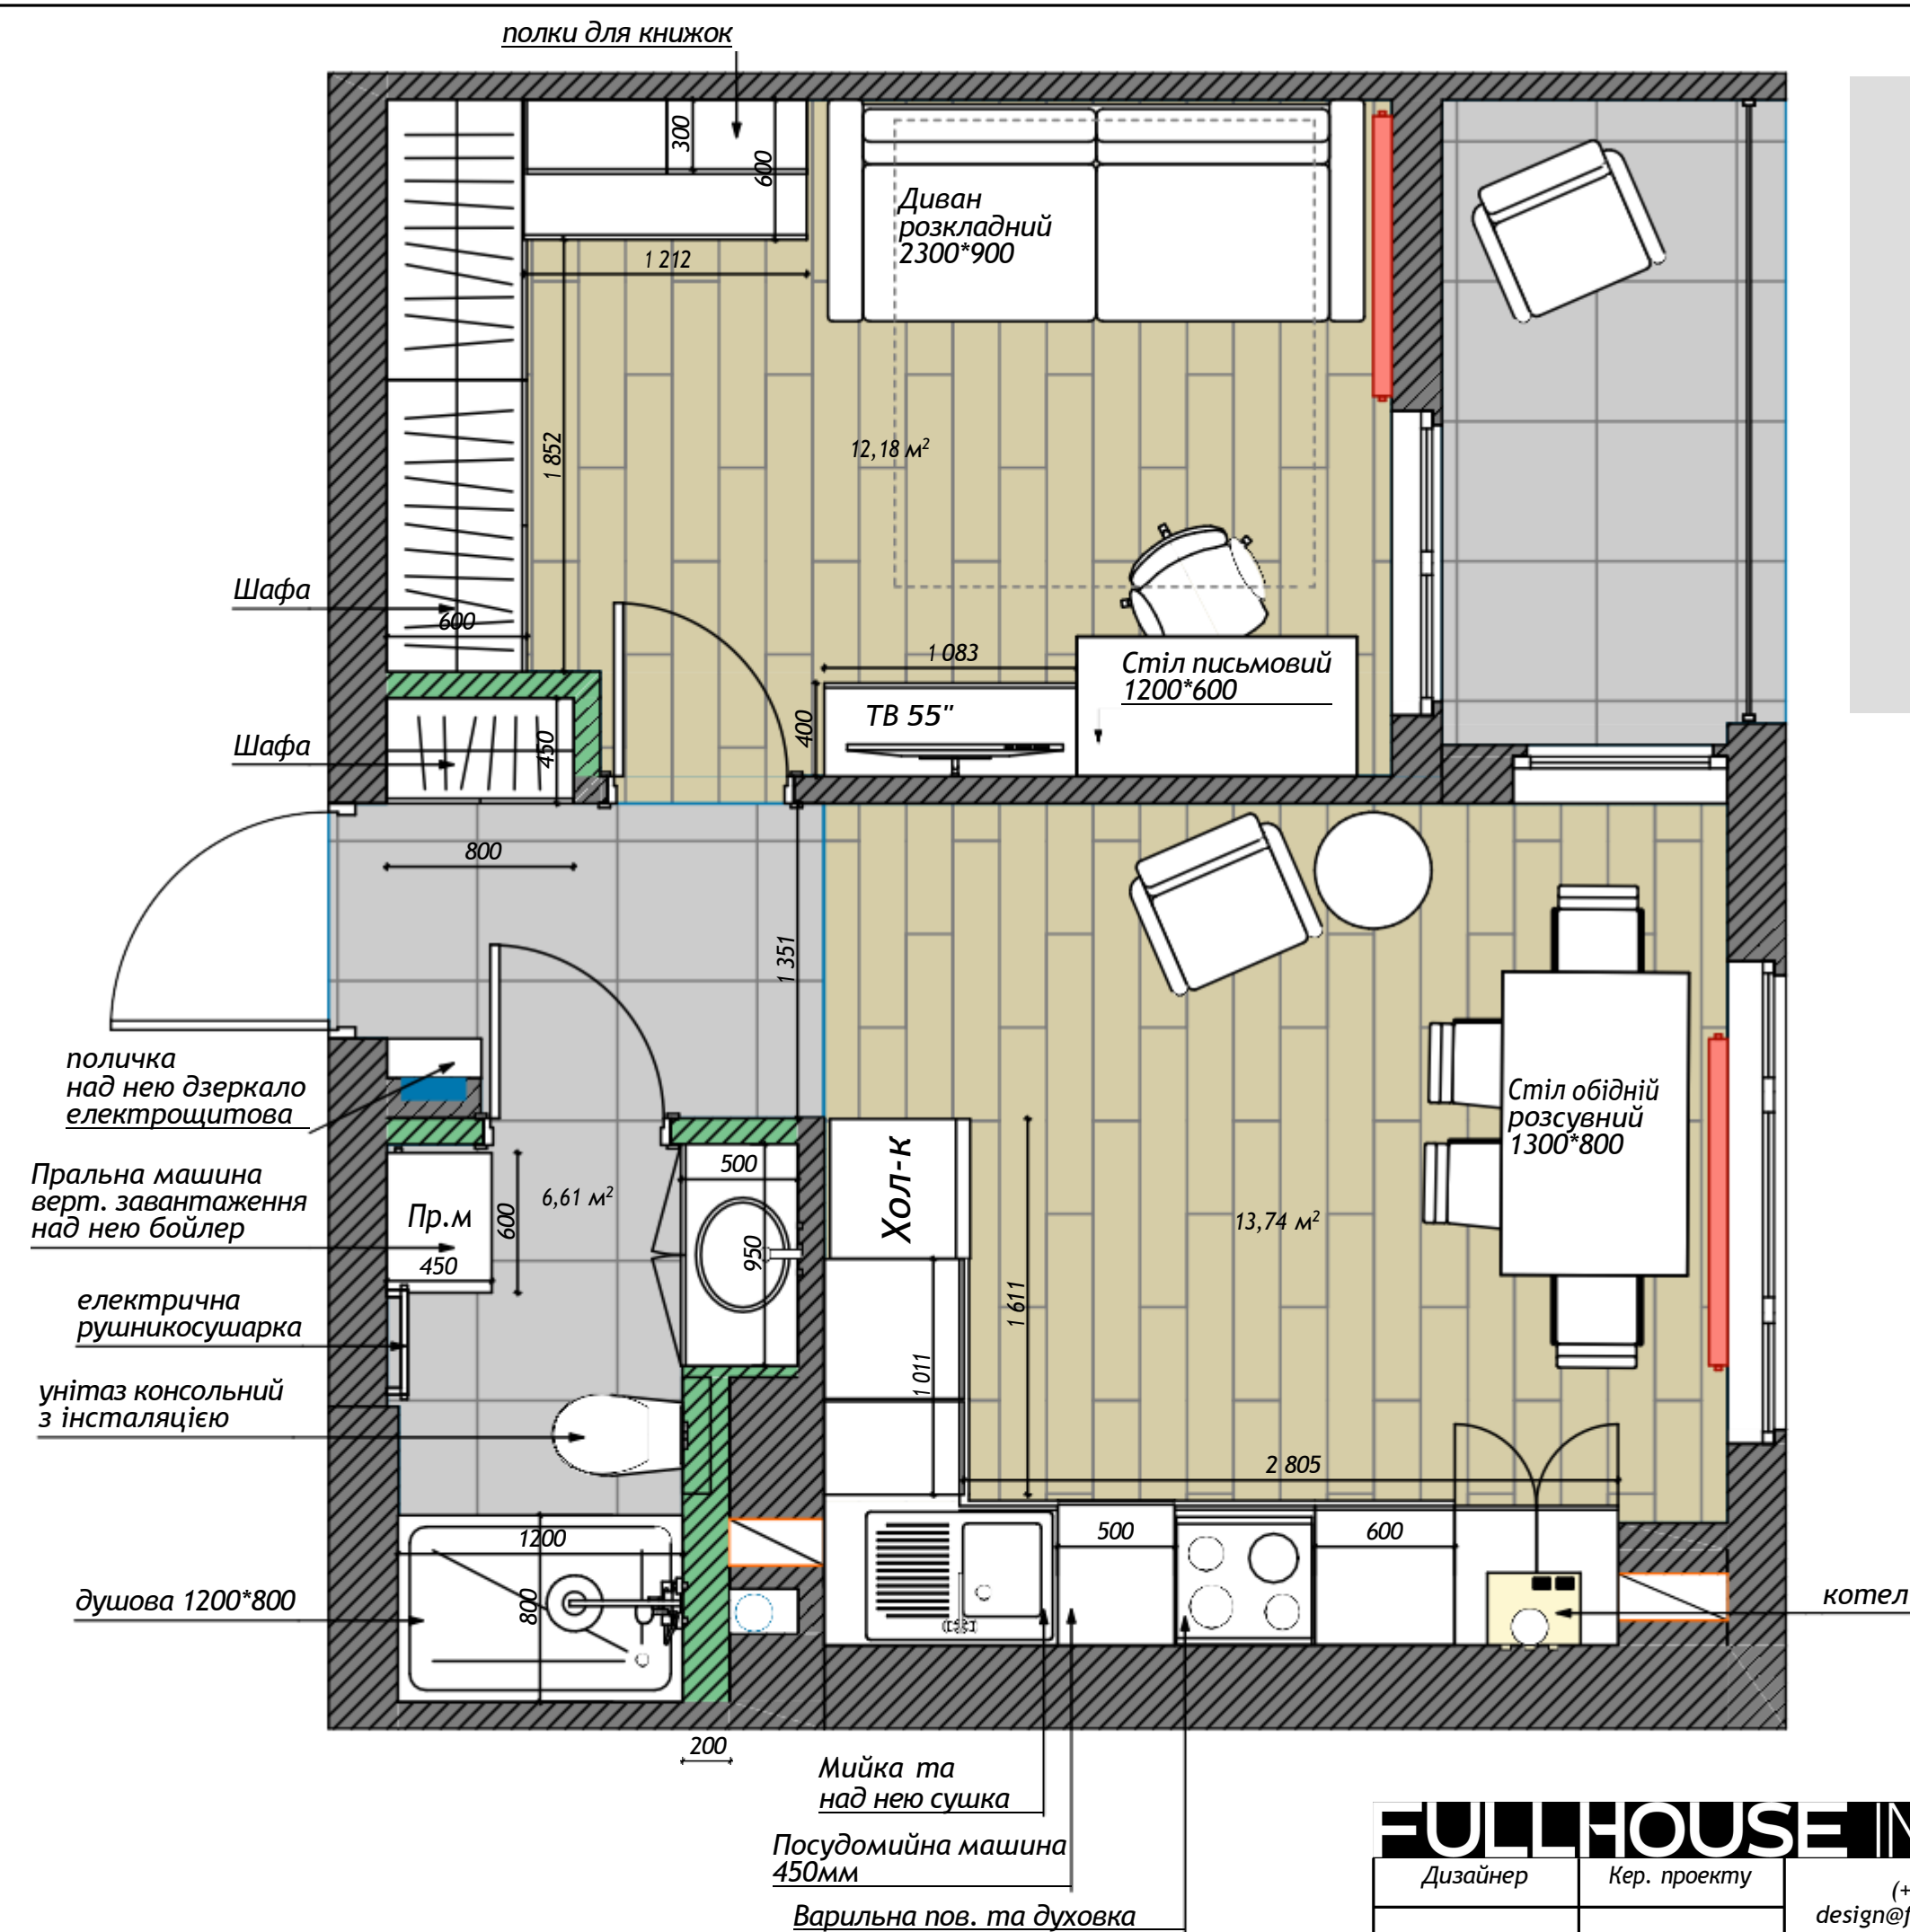


FULLHOUSE INTERIORS

Дизайнер Кер. проекту (+38) 068 686 36 46 design@fullhouse-interior.com.ua

Дизайн проект 1к. квартири Італійська гармонія

Планування Масш. Лист Листів

1:30 2

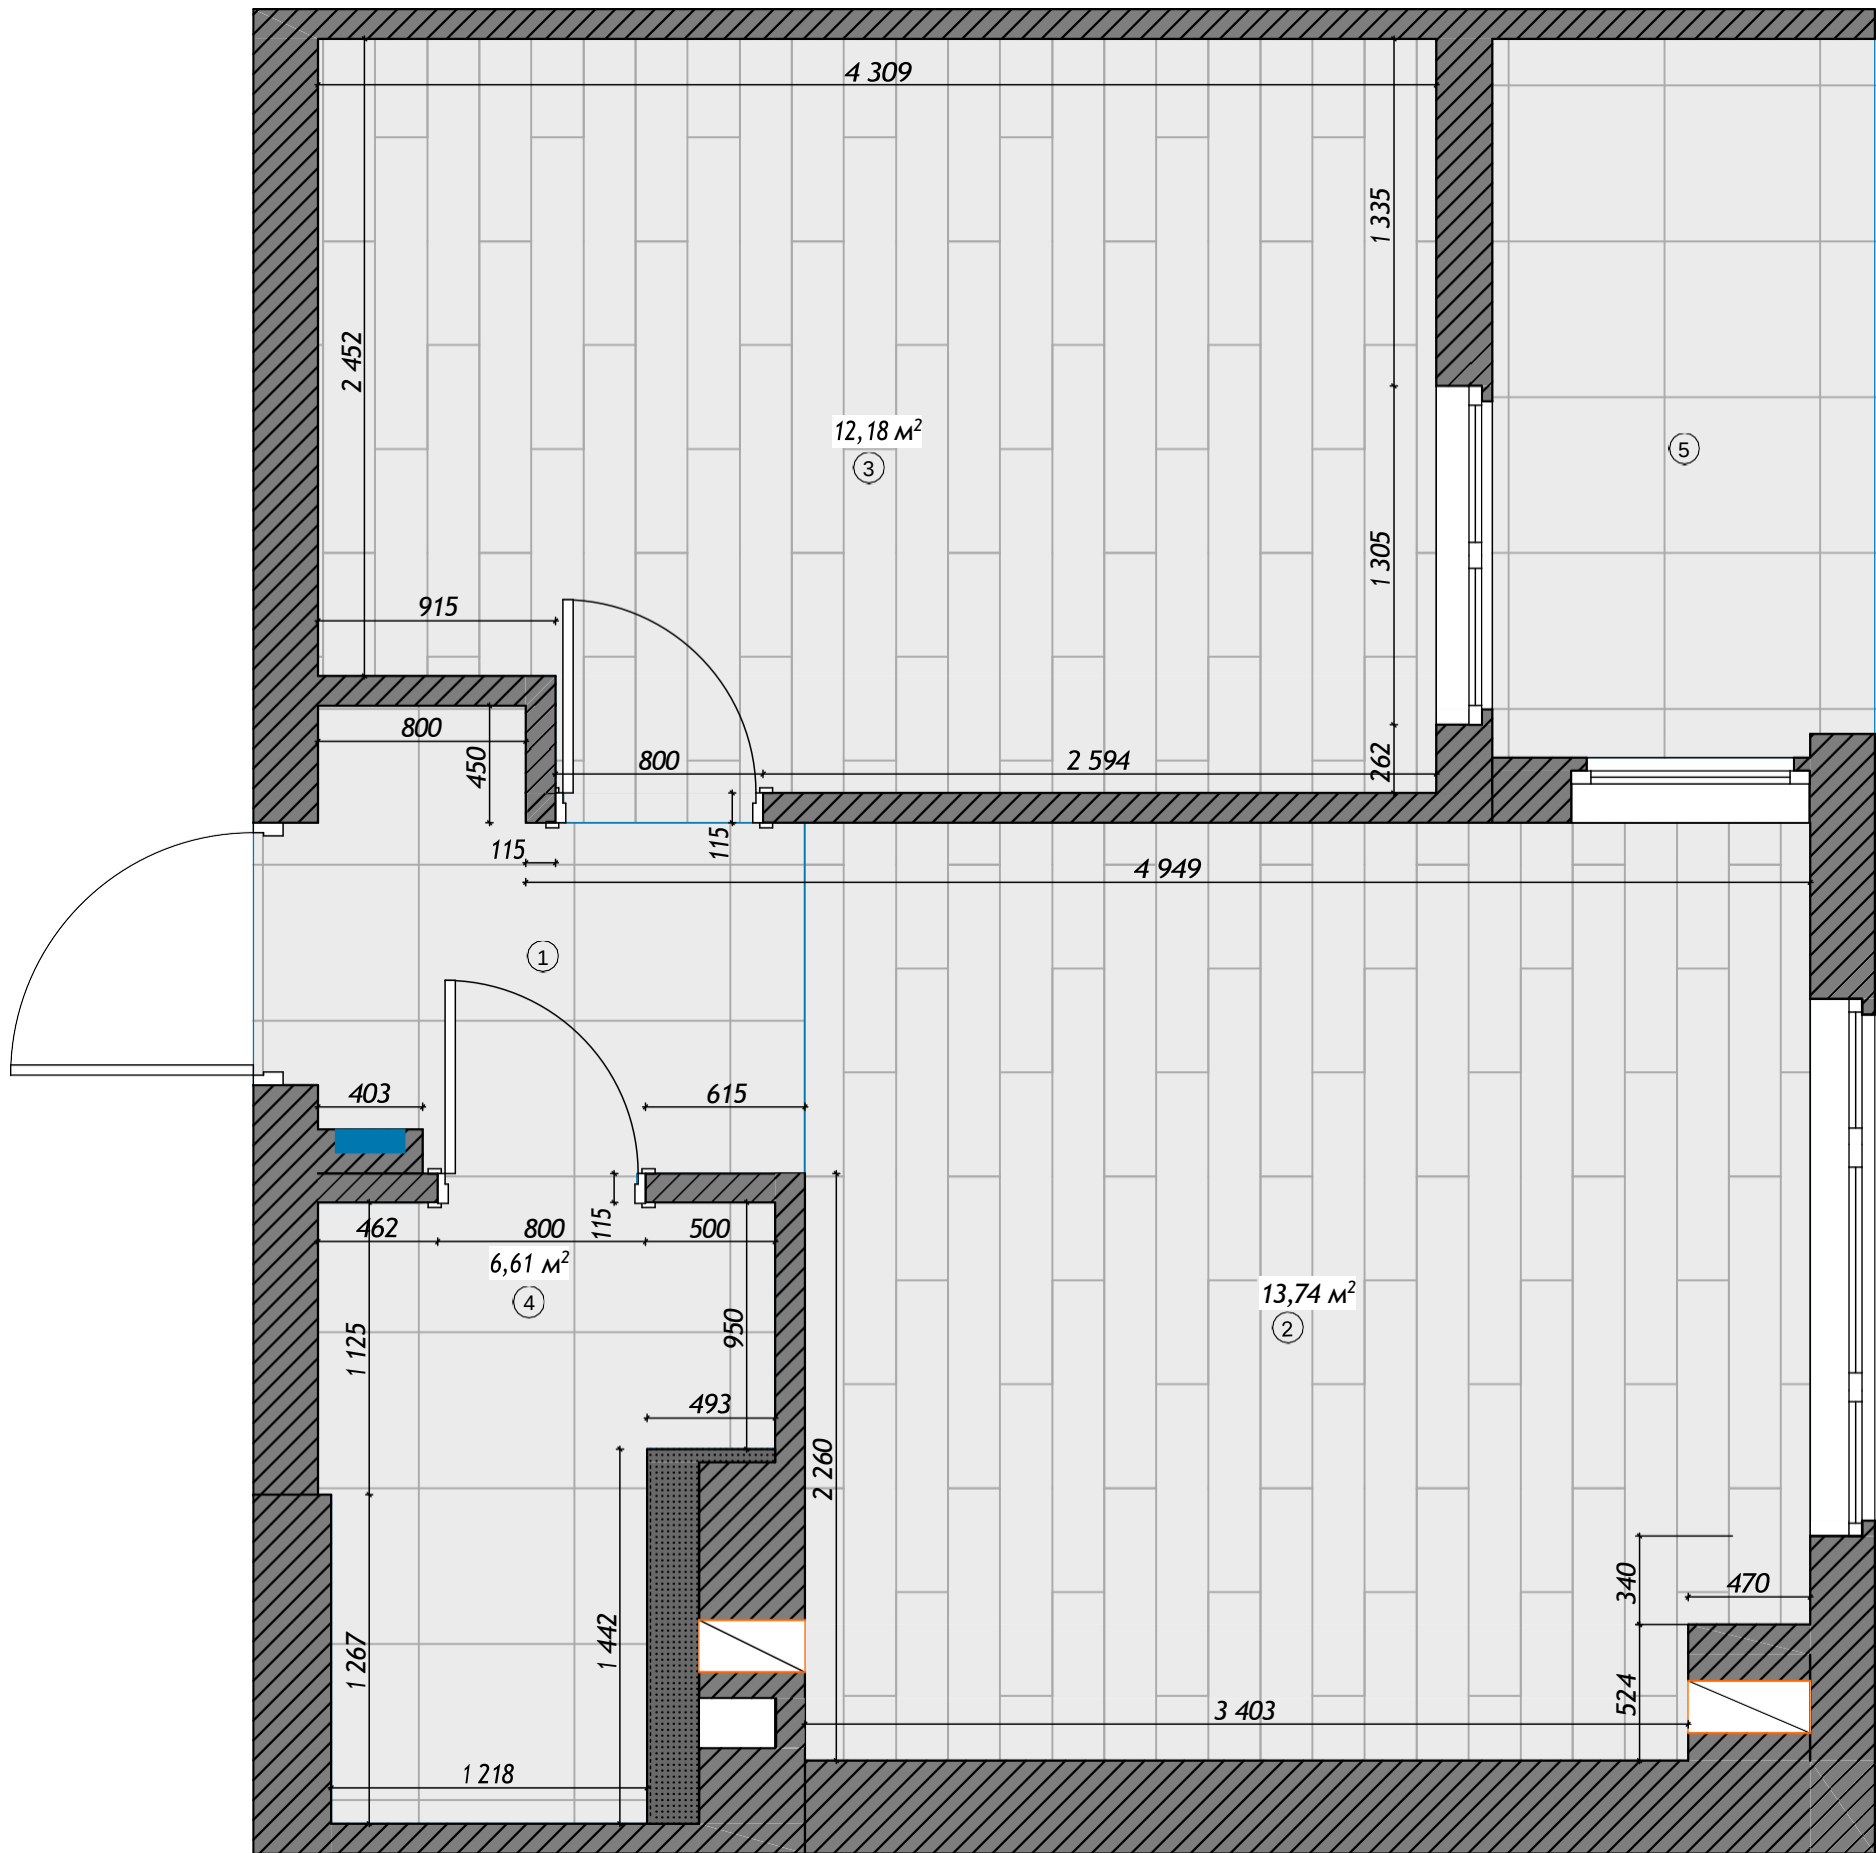

№ приміщення	Назва	Площа
1	Передпокій	2,67
2	Кухня	13,74
3	Спальня-Вітальня	11,96
4	Санвузол	3,44
5	Балкон	3,39
		35,20 м²

FULLHOUSE INTERIORS


Дизайн проект 1к. квартири Італійська гармонія

Дизайнер

Кер. проекту

(+38) 068 686 36 46
design@fullhouse-interior.com.ua

Планування, план з розмірами	Масш.	Лист	Листів
	1:30, 1:1	3	

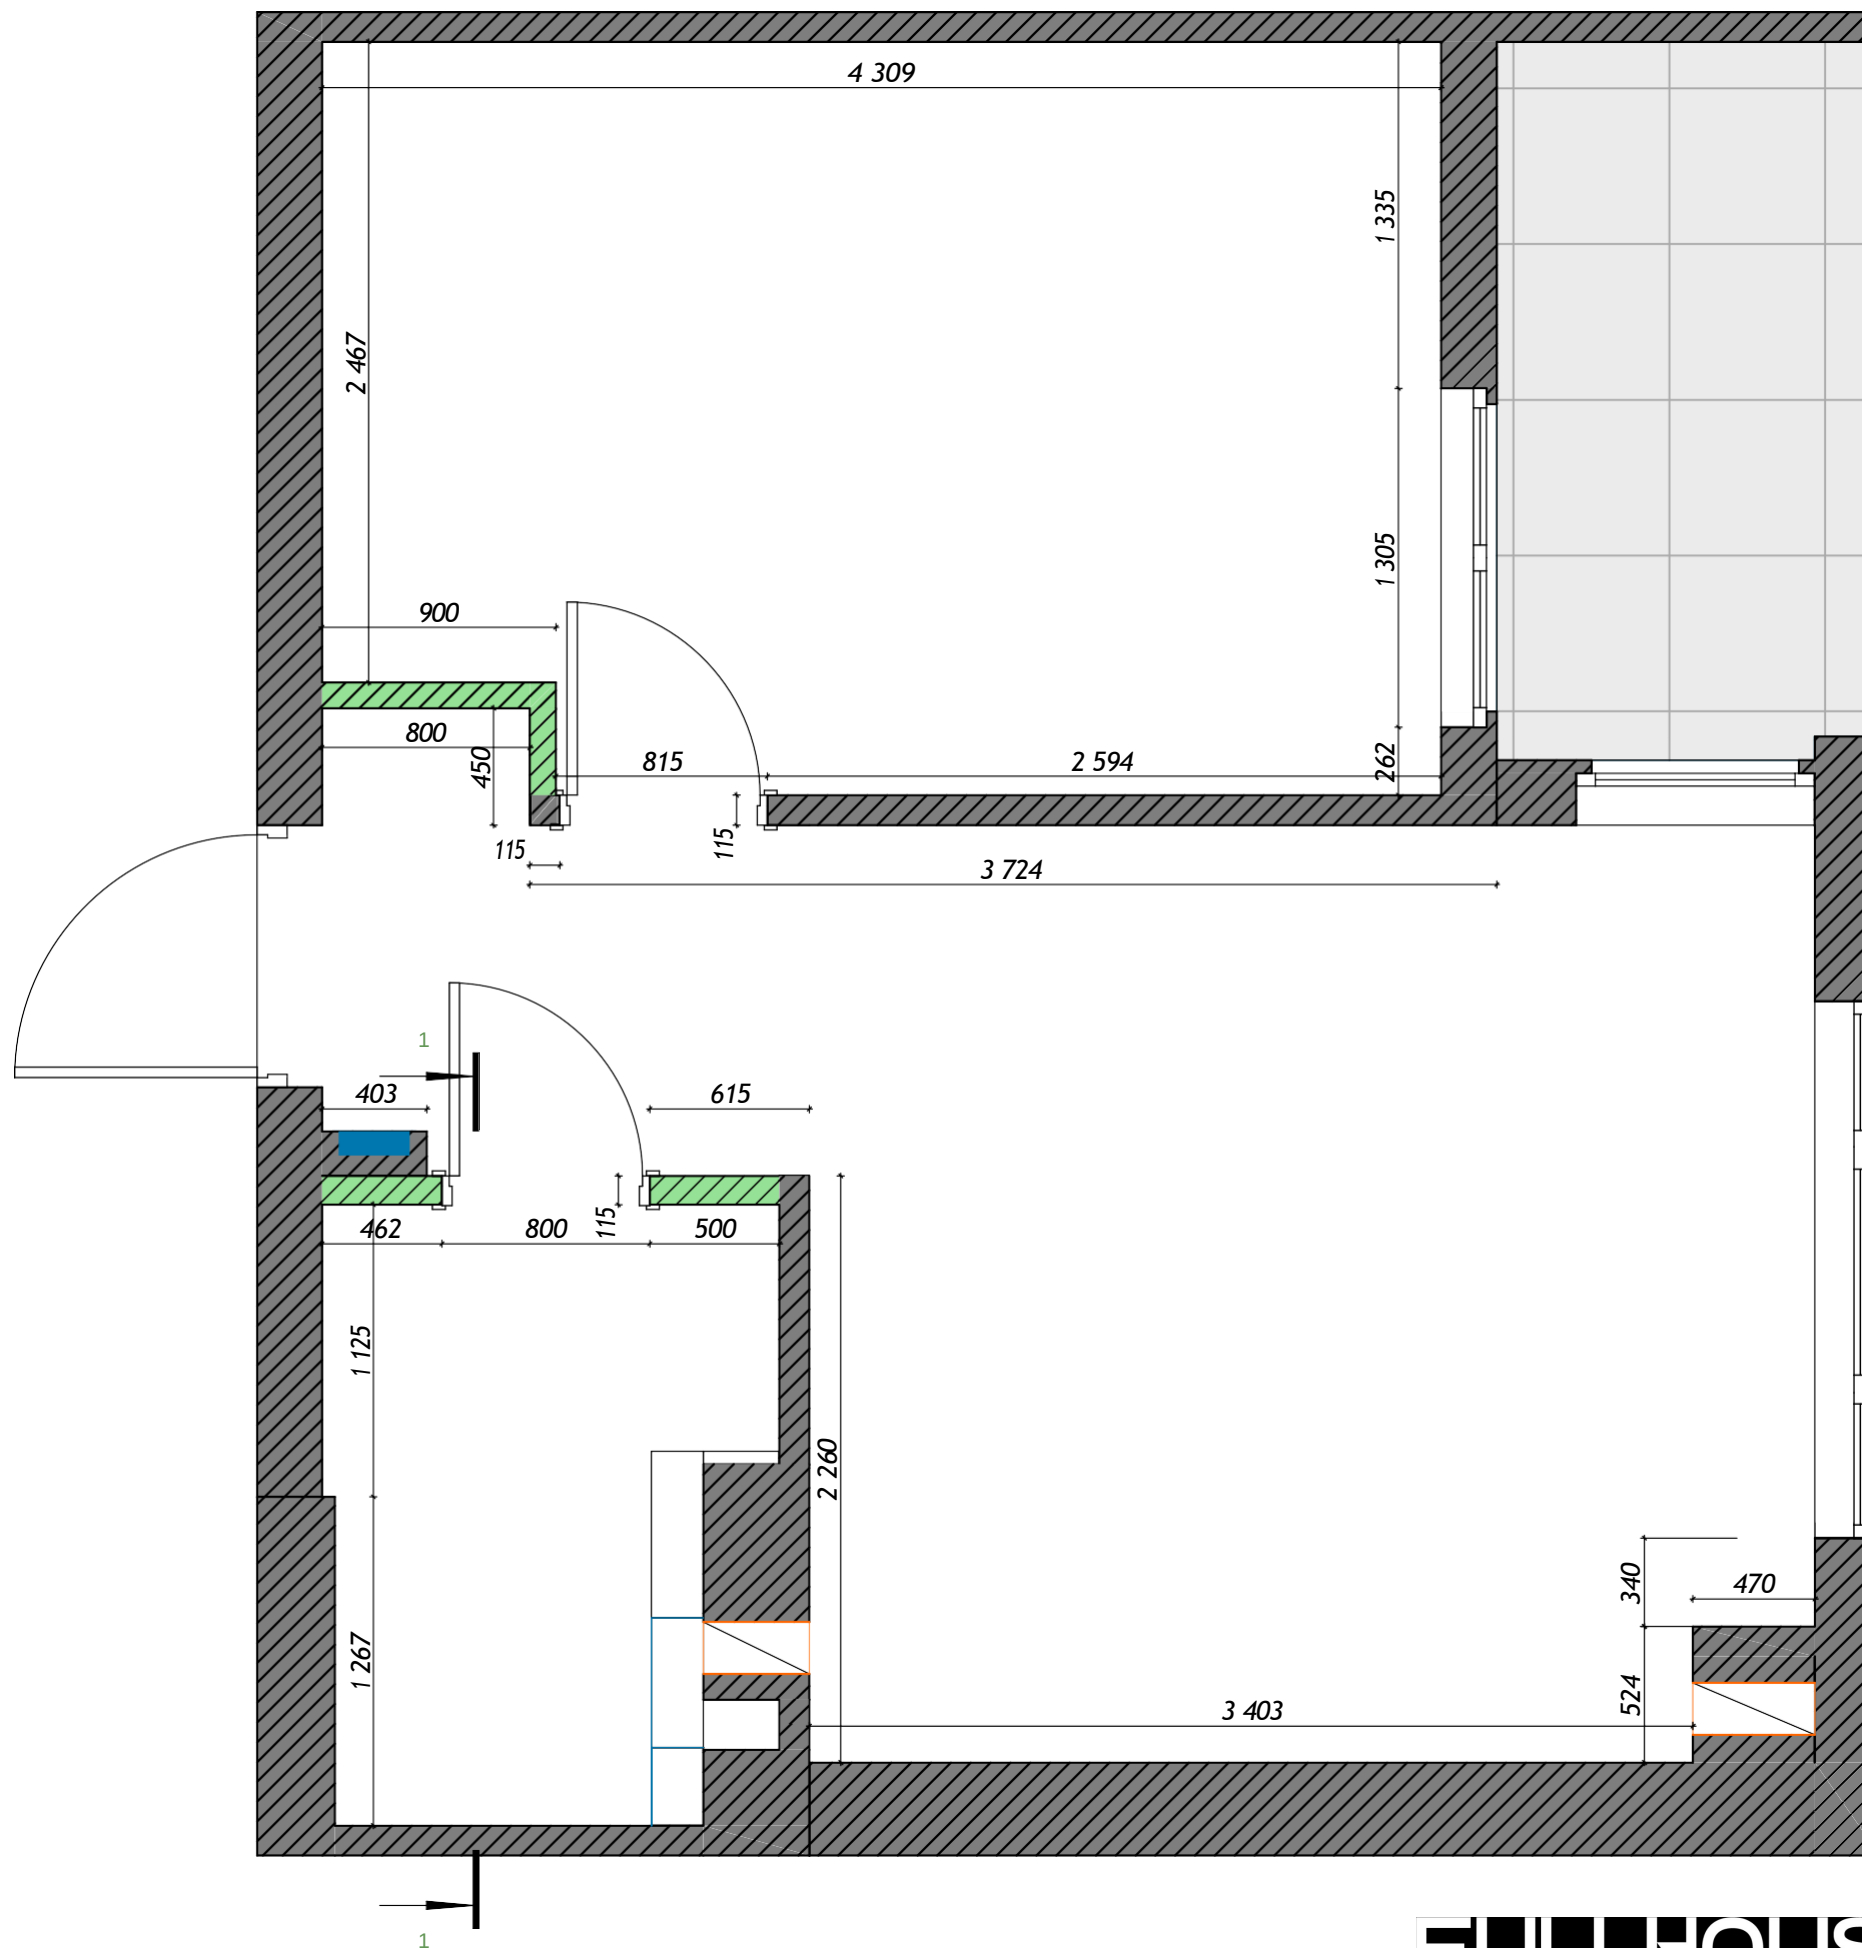


Умовні позначення:

нова стіна з газоблоку, при умові що викор. блок 100*200*600, або стіна де зміщується дверний отвір

нові конструкції з гіпсокартону

Примітка:

- в додаток дивитись розгортку стін
- висота сітін, з урахуванням стяжки - 2731мм

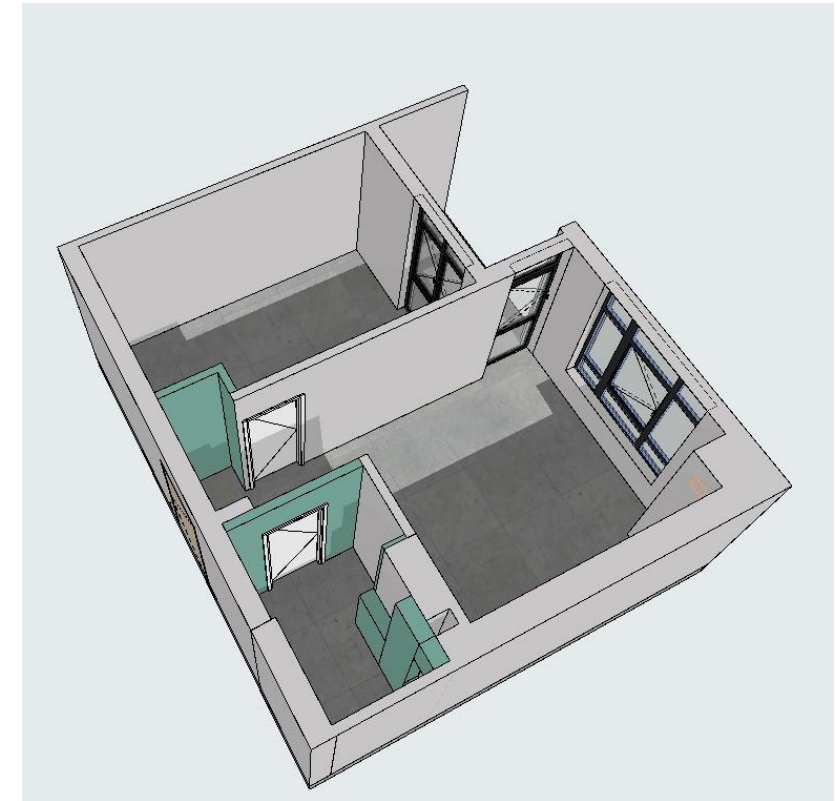

FULL HOUSE INTERIORS

Дизайн проект 1к. квартири Італійська гармонія





Дизайнер

Кер. проекту

(+38) 068 686 36 46
design@fullhouse-interior.com.ua

Монтажний план


Масш.	Лист	Листів
1:30, 1:261,4	3	

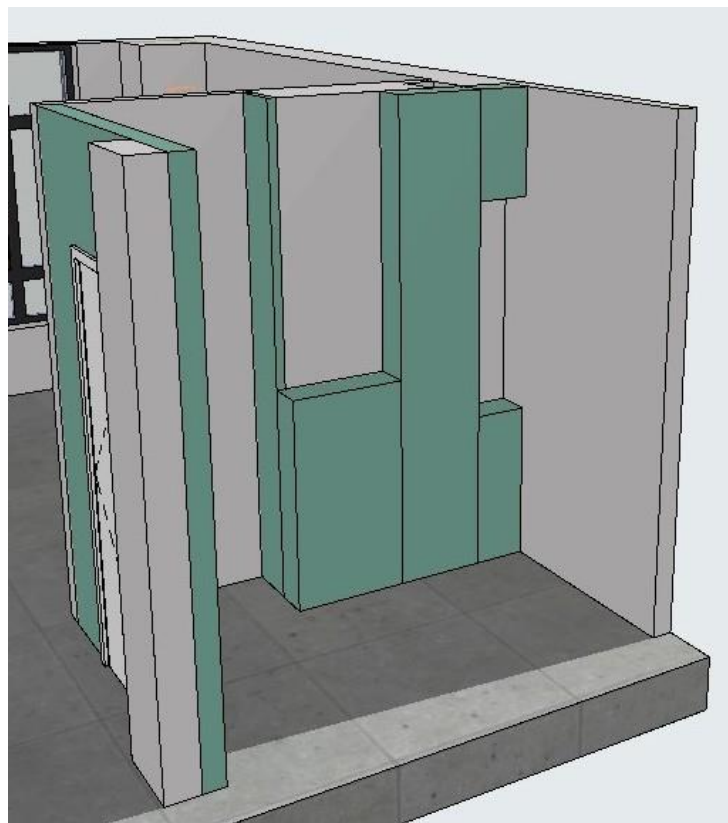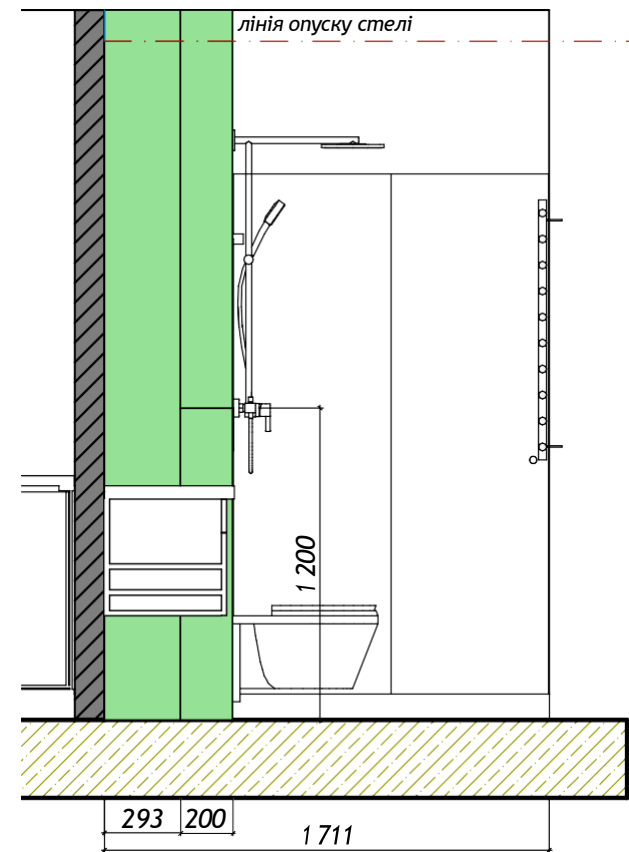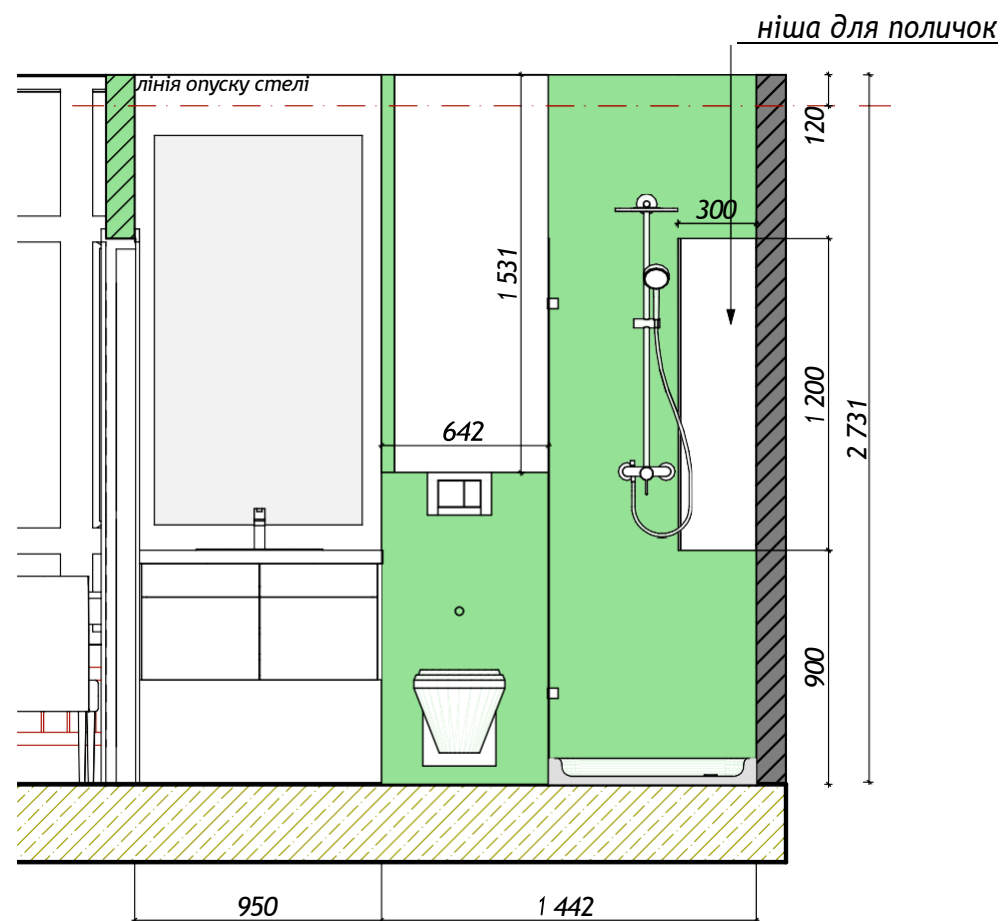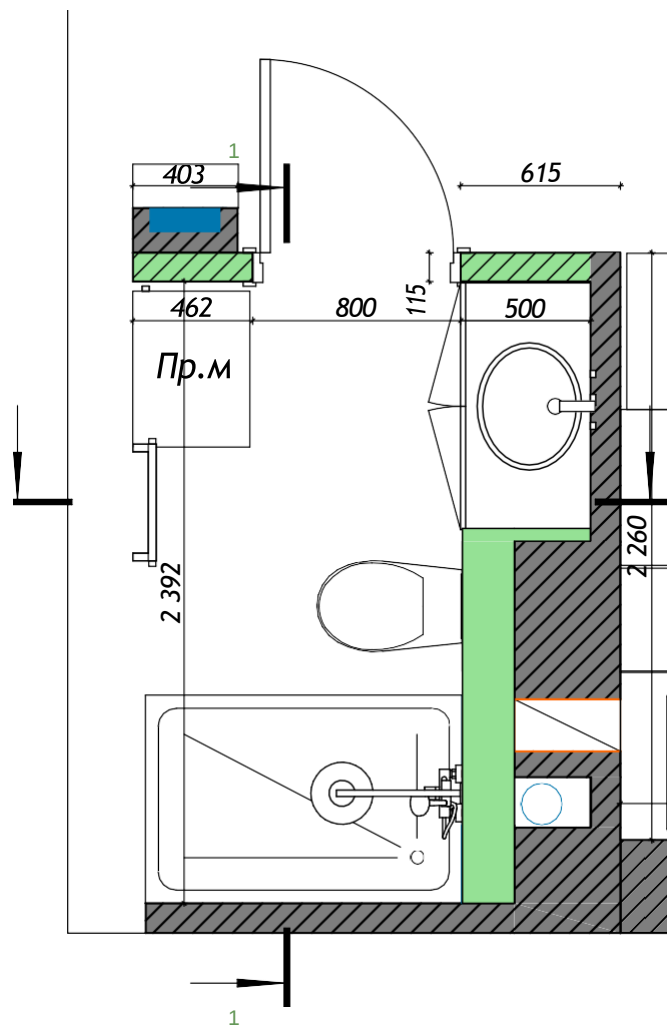

FULL HOUSE INTERIORS

Дизайн проект 1к. квартири Італійська
гармонія

Дизайнер	Кер. проекту	(+38) 068 686 36 46 design@fullhouse-interior.com.ua	Монтажний план, розгортка		
			Масш.	Лист	Листів
			1:30, 1:193,1	4	

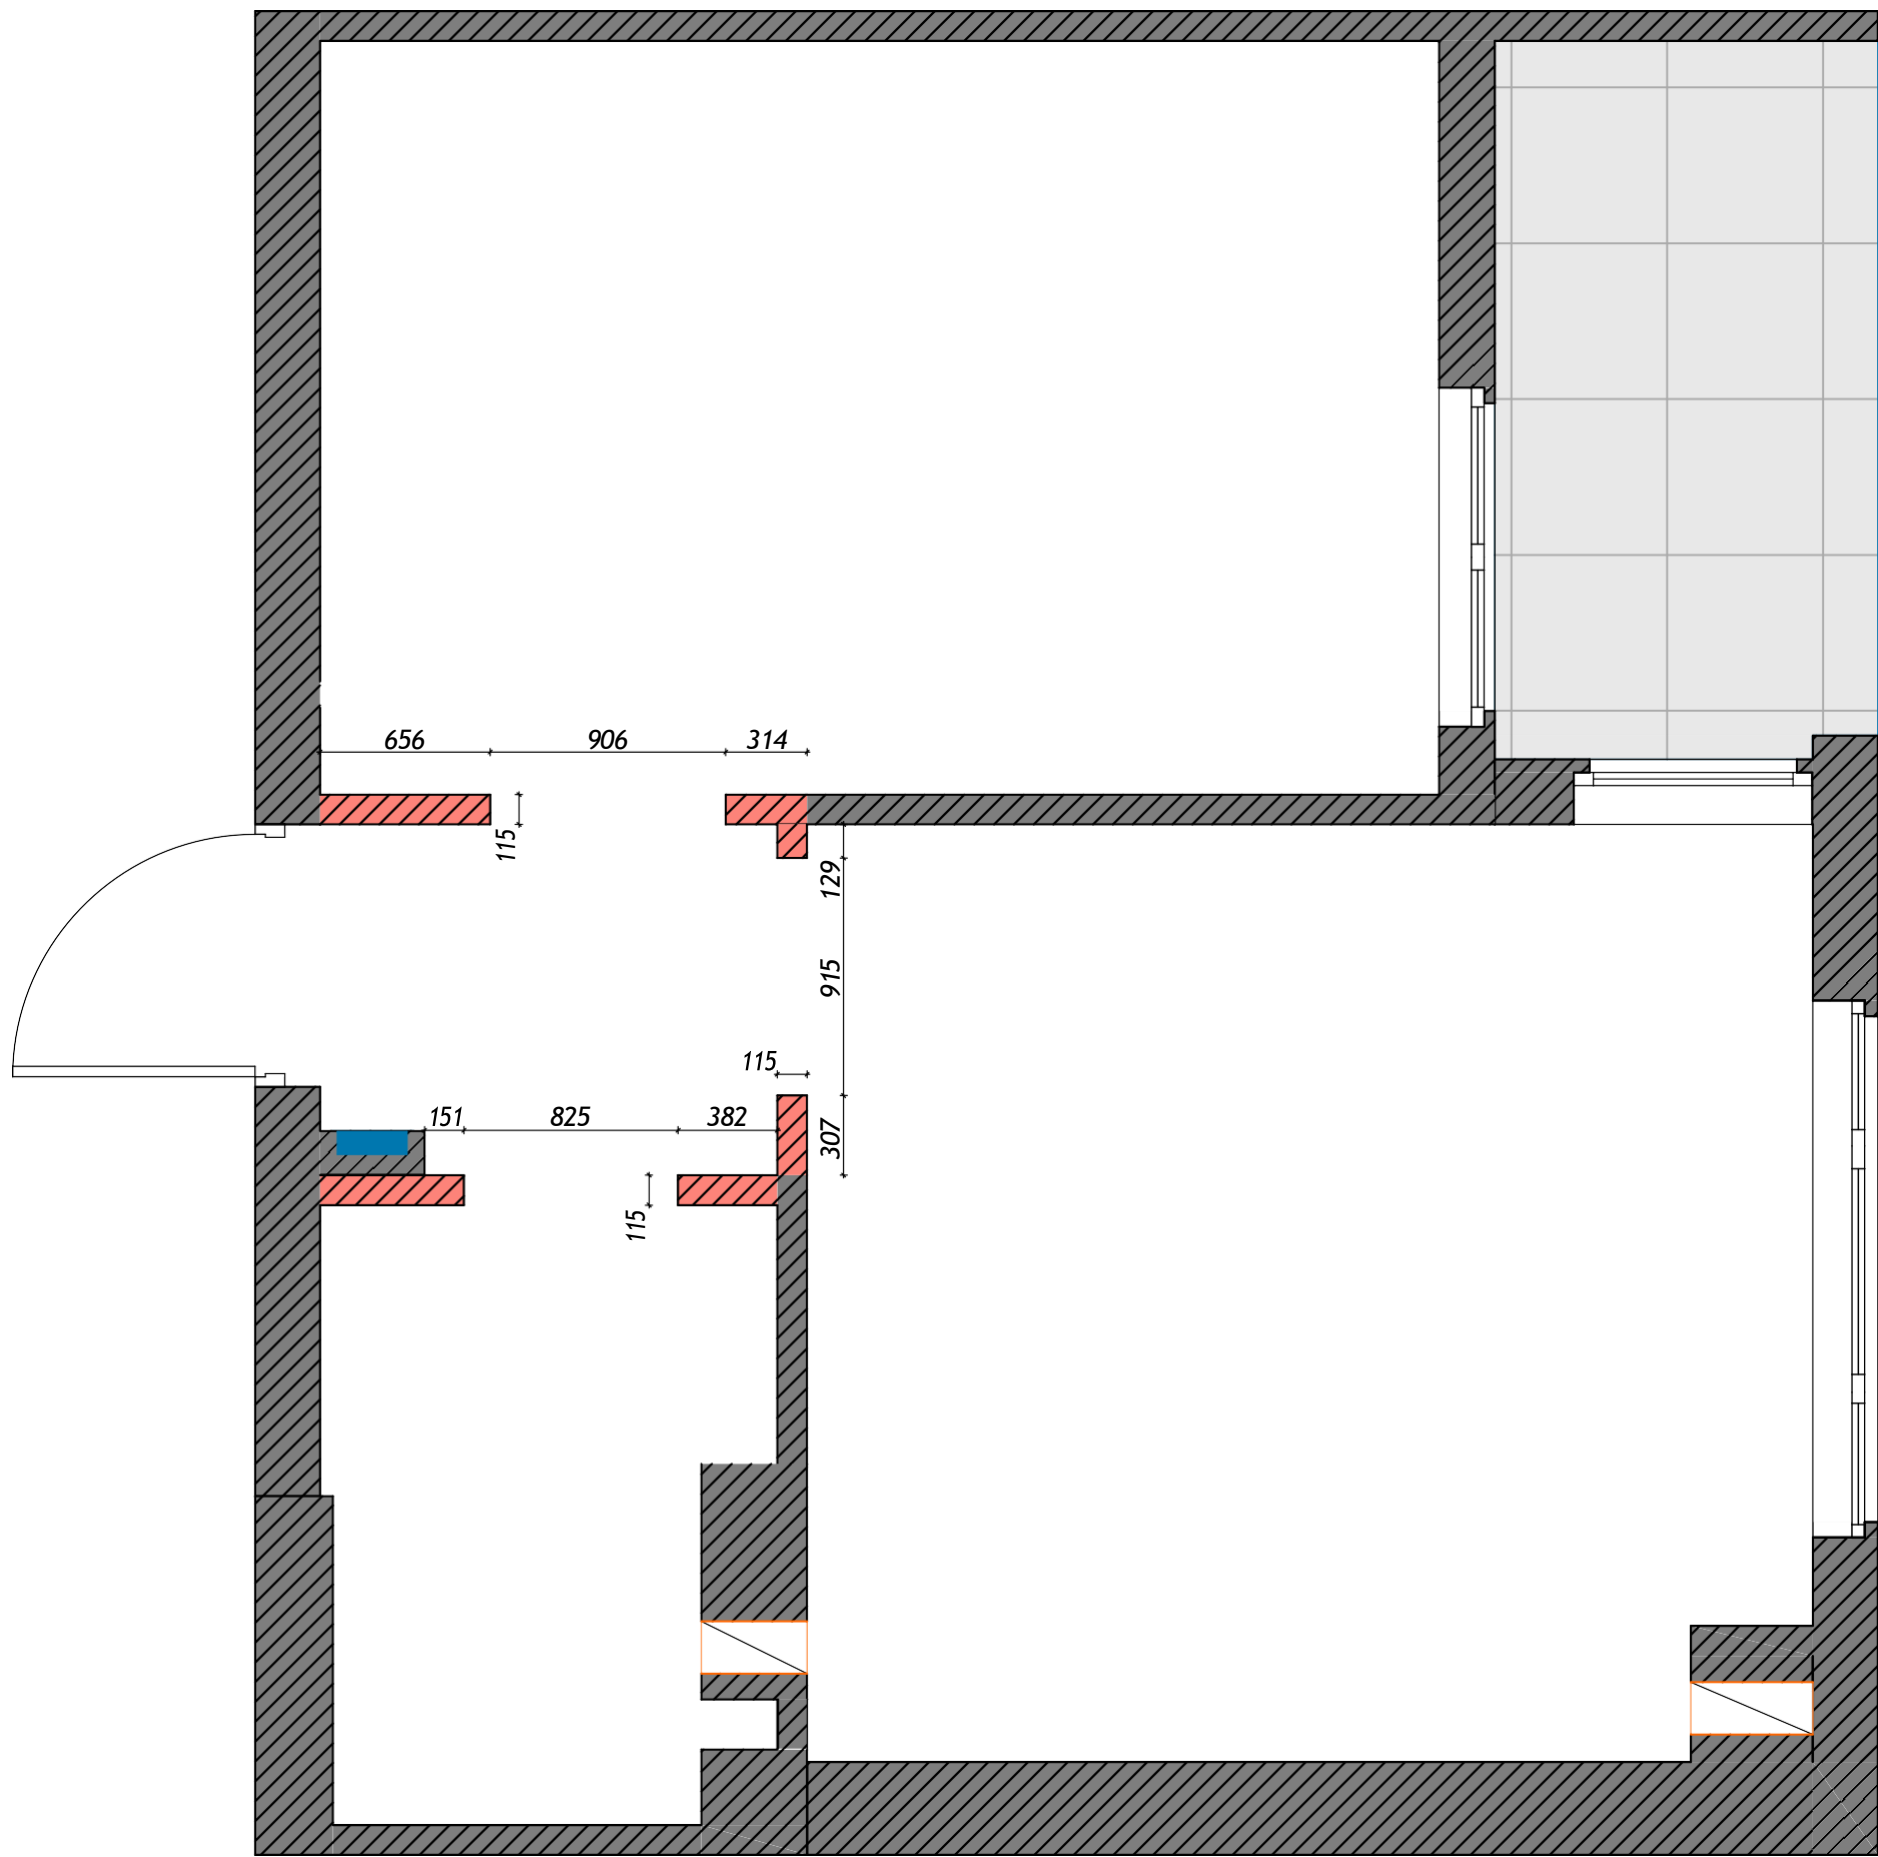

Умовні позначення:

 Стіна, яка підлягає демонтажу, або корегуванню дврного отвору

Примітка:

- висота сітін, з урахуванням стяжки - 2731мм

FULLHOUSE INTERIORS

Дизайн проект 1к. квартири Італійська гармонія


Дизайнер

Кер. проекту


(+38) 068 686 36 46
design@fullhouse-interior.com.ua

Демонтажний план


Масш.	Лист	Листів
1:30	5	

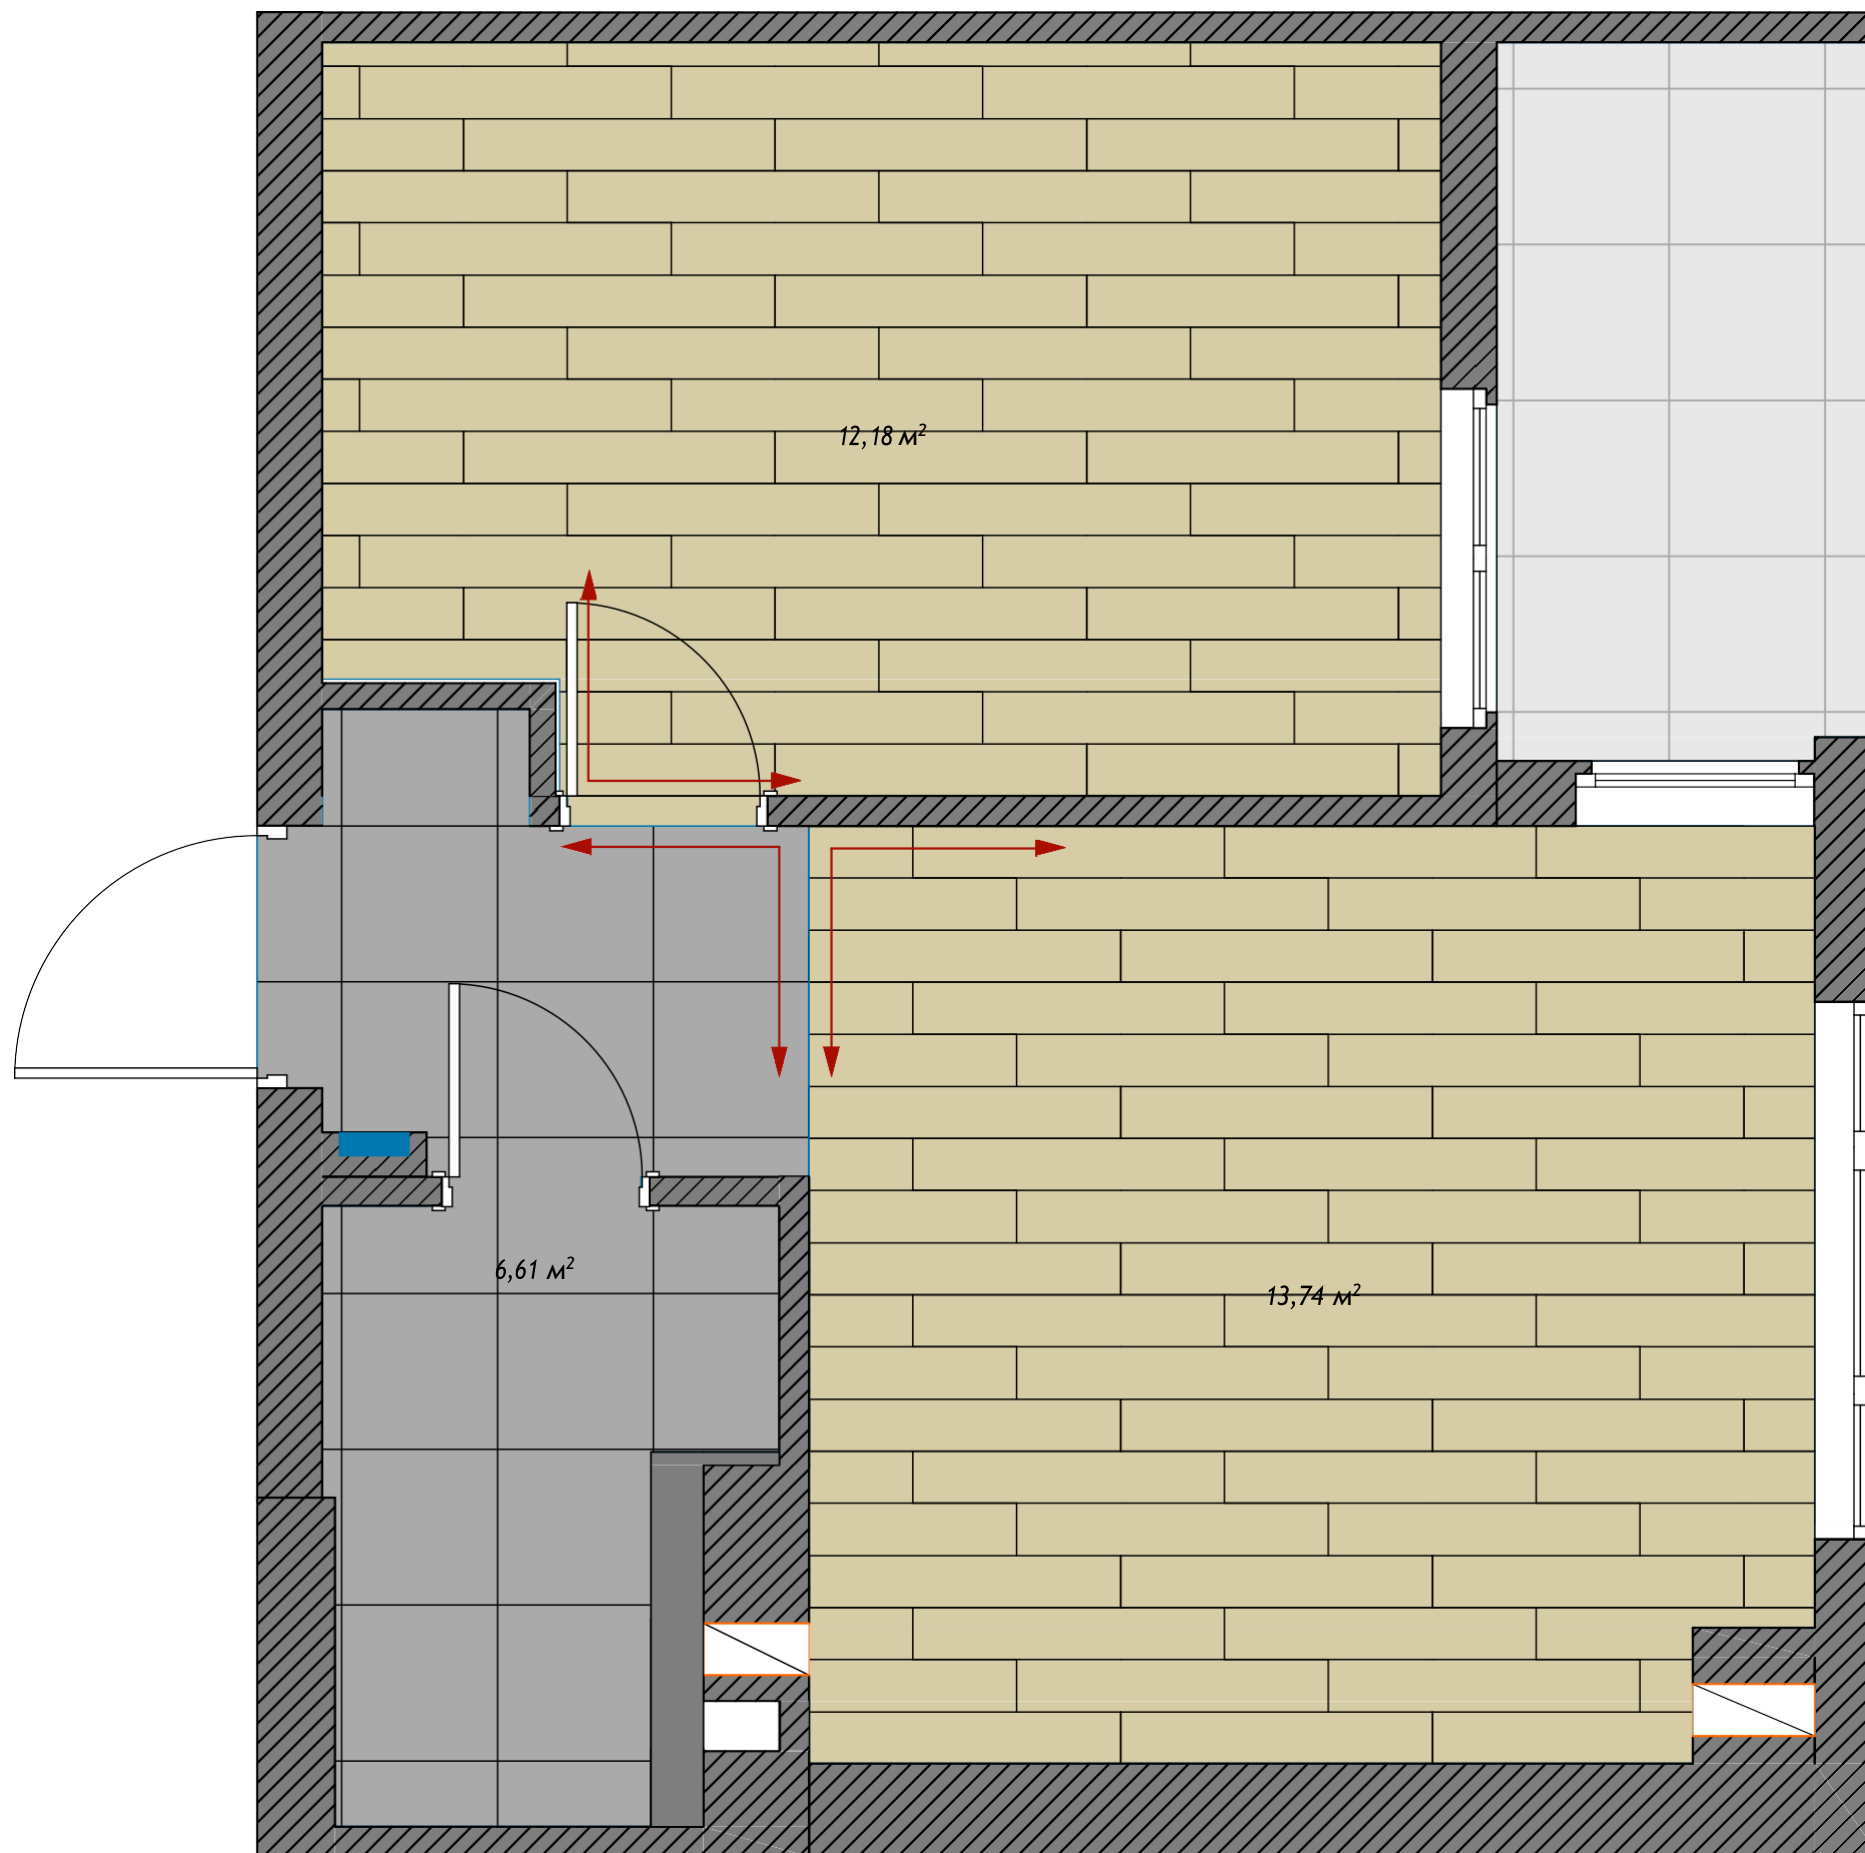

Умовні позначення:

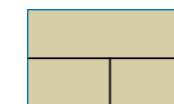

Ламінат 1200*200,
укладка зі зміщенням 1/3
- 26 м.кв

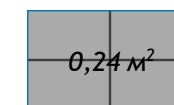

Плитка підлогова,
укладка з мінімальним
швом, який допускається
при умові теплої підлоги -
6,6 м.кв


Умовні позначення:

- плитку вирахувати поштучно, в залежності від формату.
- врахувати % на підрізку матеріалів, запитати перед замовленням у майстра

FULLHOUSE INTERIORS

Дизайн проект 1к. квартири Італійська
гармонія

Дизайнер	Кер. проекту	(+38) 068 686 36 46 design@fullhouse-interior.com.ua	План з підлоговим покриттям		
			Масш.	Лист	Листів
			1:30	6	

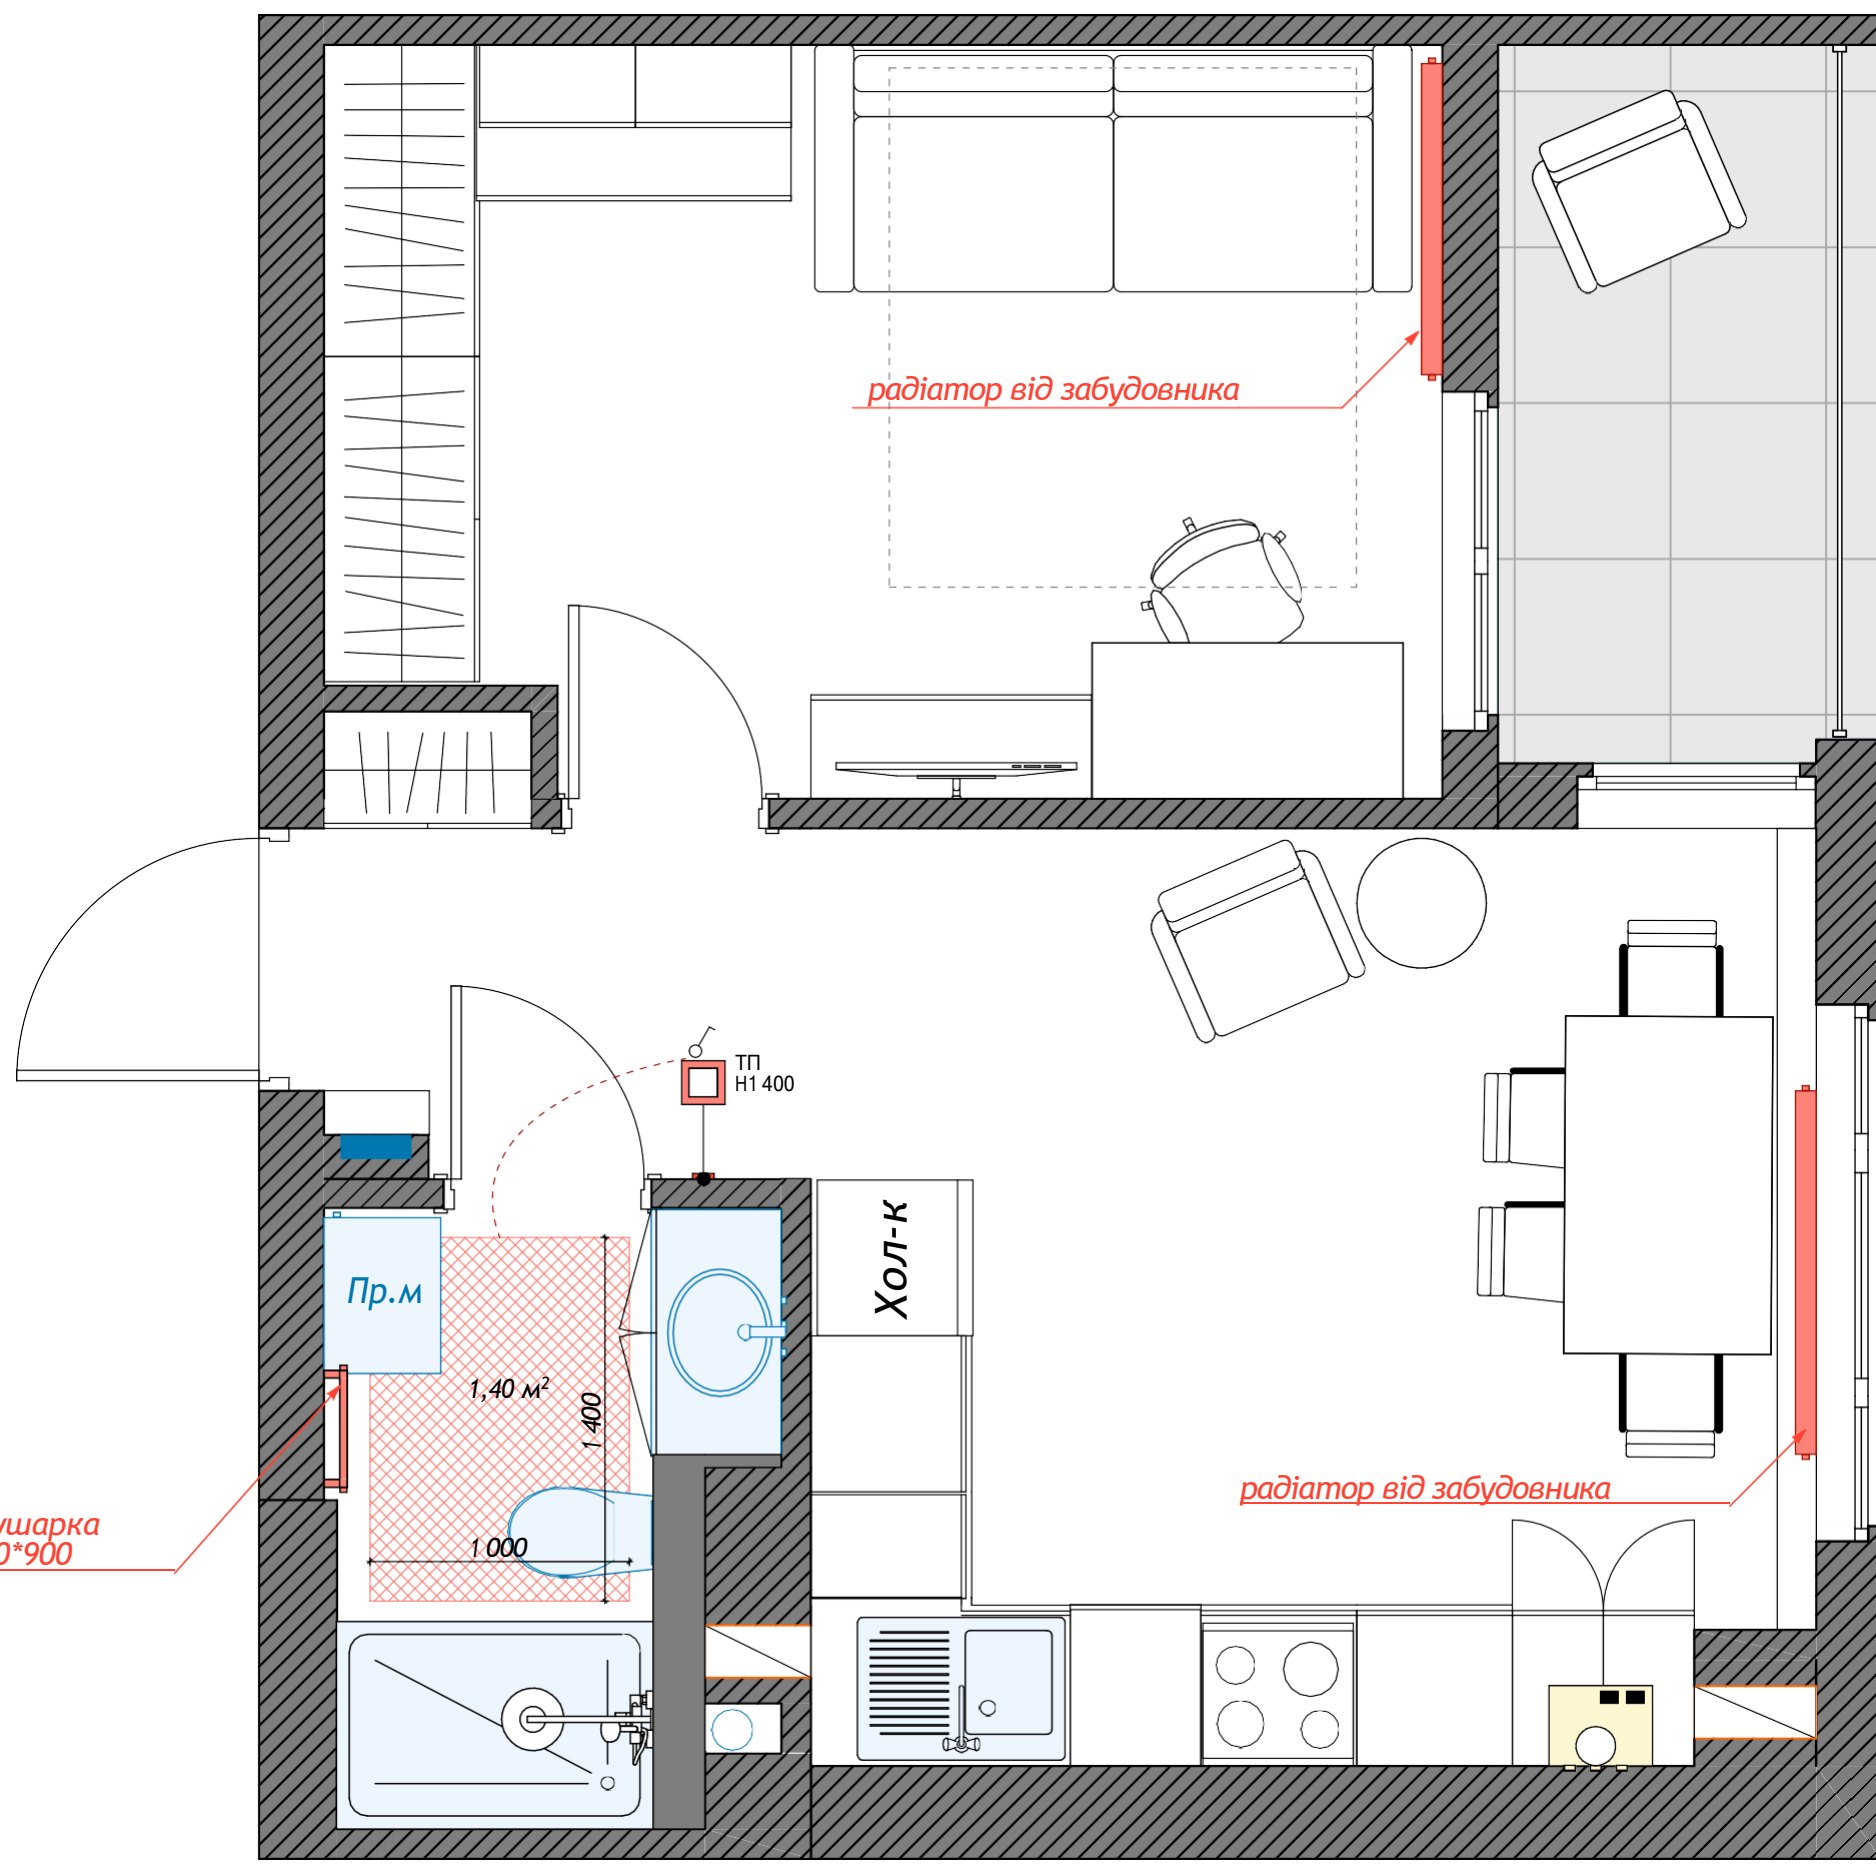

Умовні позначення:

 тепла підлога електрична 1,4 м.кв.





 Програматор сенсорний для теплої підлоги
4HEAT AE-669 Black (4HT-AE669B)
Терморегулятор розташувати в одній осі з
вимикачем!

FULL HOUSE INTERIORS

Дизайн проект 1к. квартири Італійська
гармонія

Дизайнер Кер. проекту (+38) 068 686 36 46
design@fullhouse-interior.com.ua

План з теплоносіями	Масш.	Лист	Листів
	1:30	8	

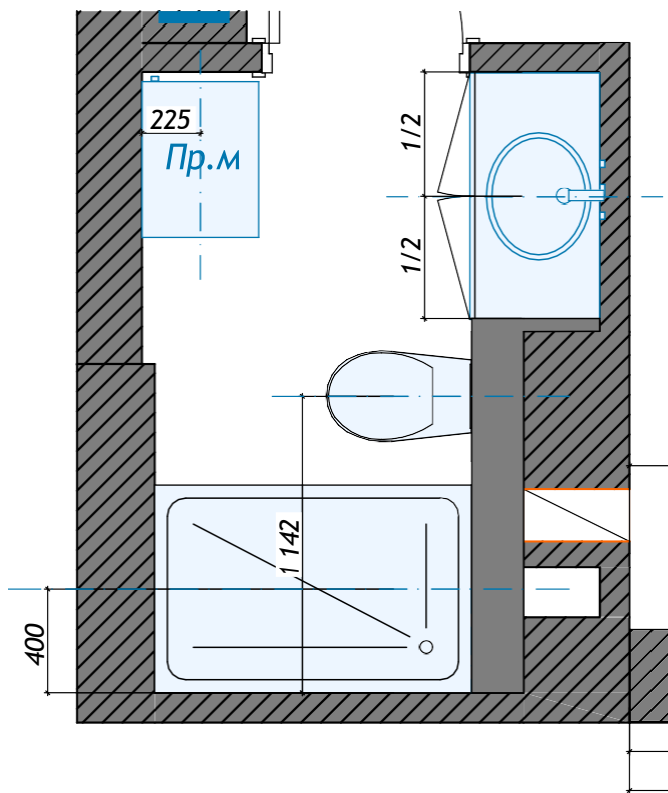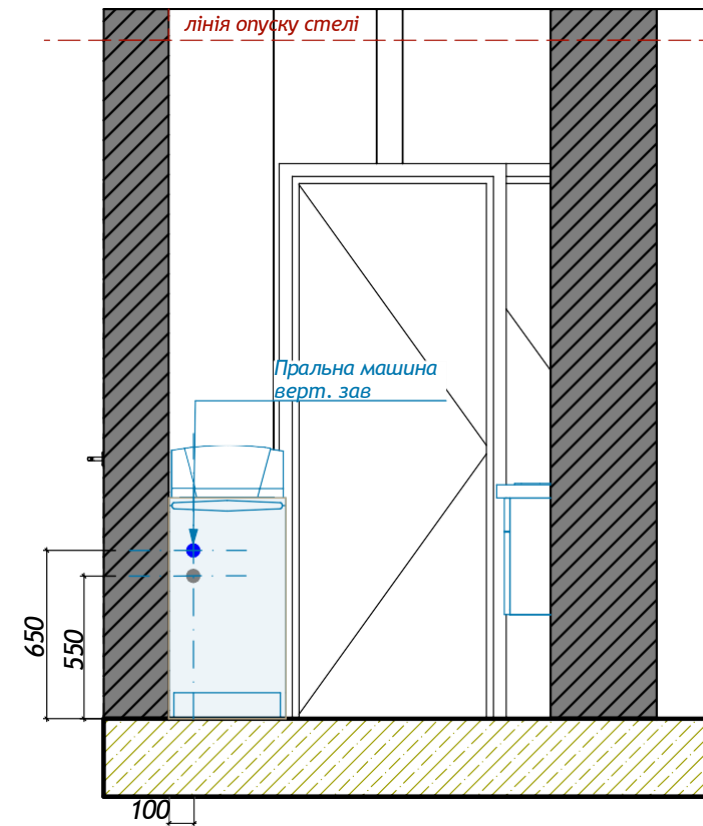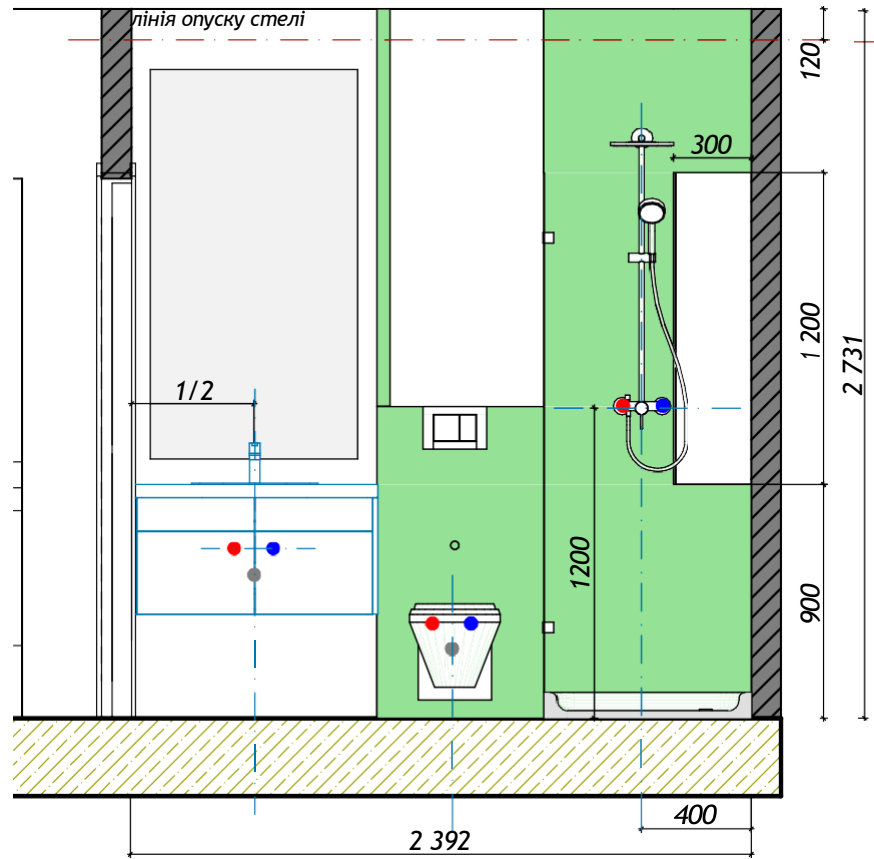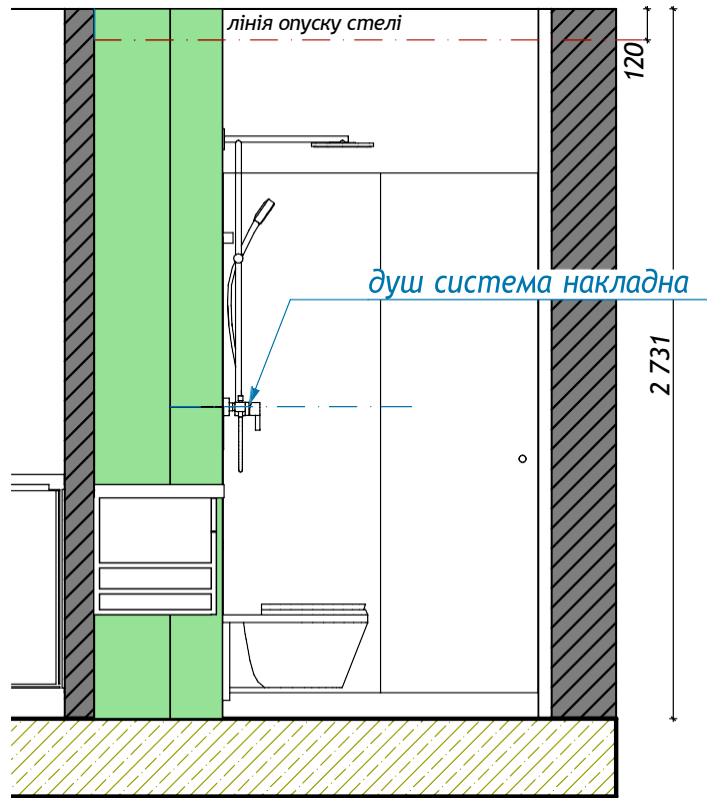

Примітка:

- підключення унітазу-біде див. інструкцію обраної позиції
- підключення пральної машини див. інструкцію обраної позиції


FULL HOUSE INTERIORS

Дизайнер Кер. проекту (+38) 068 686 36 46
design@fullhouse-interior.com.ua

Дизайн проект 1к. квартири Італійська
гармонія

Мокрі точки, розгортки

Масш.	Лист	Листів
1:30	10	

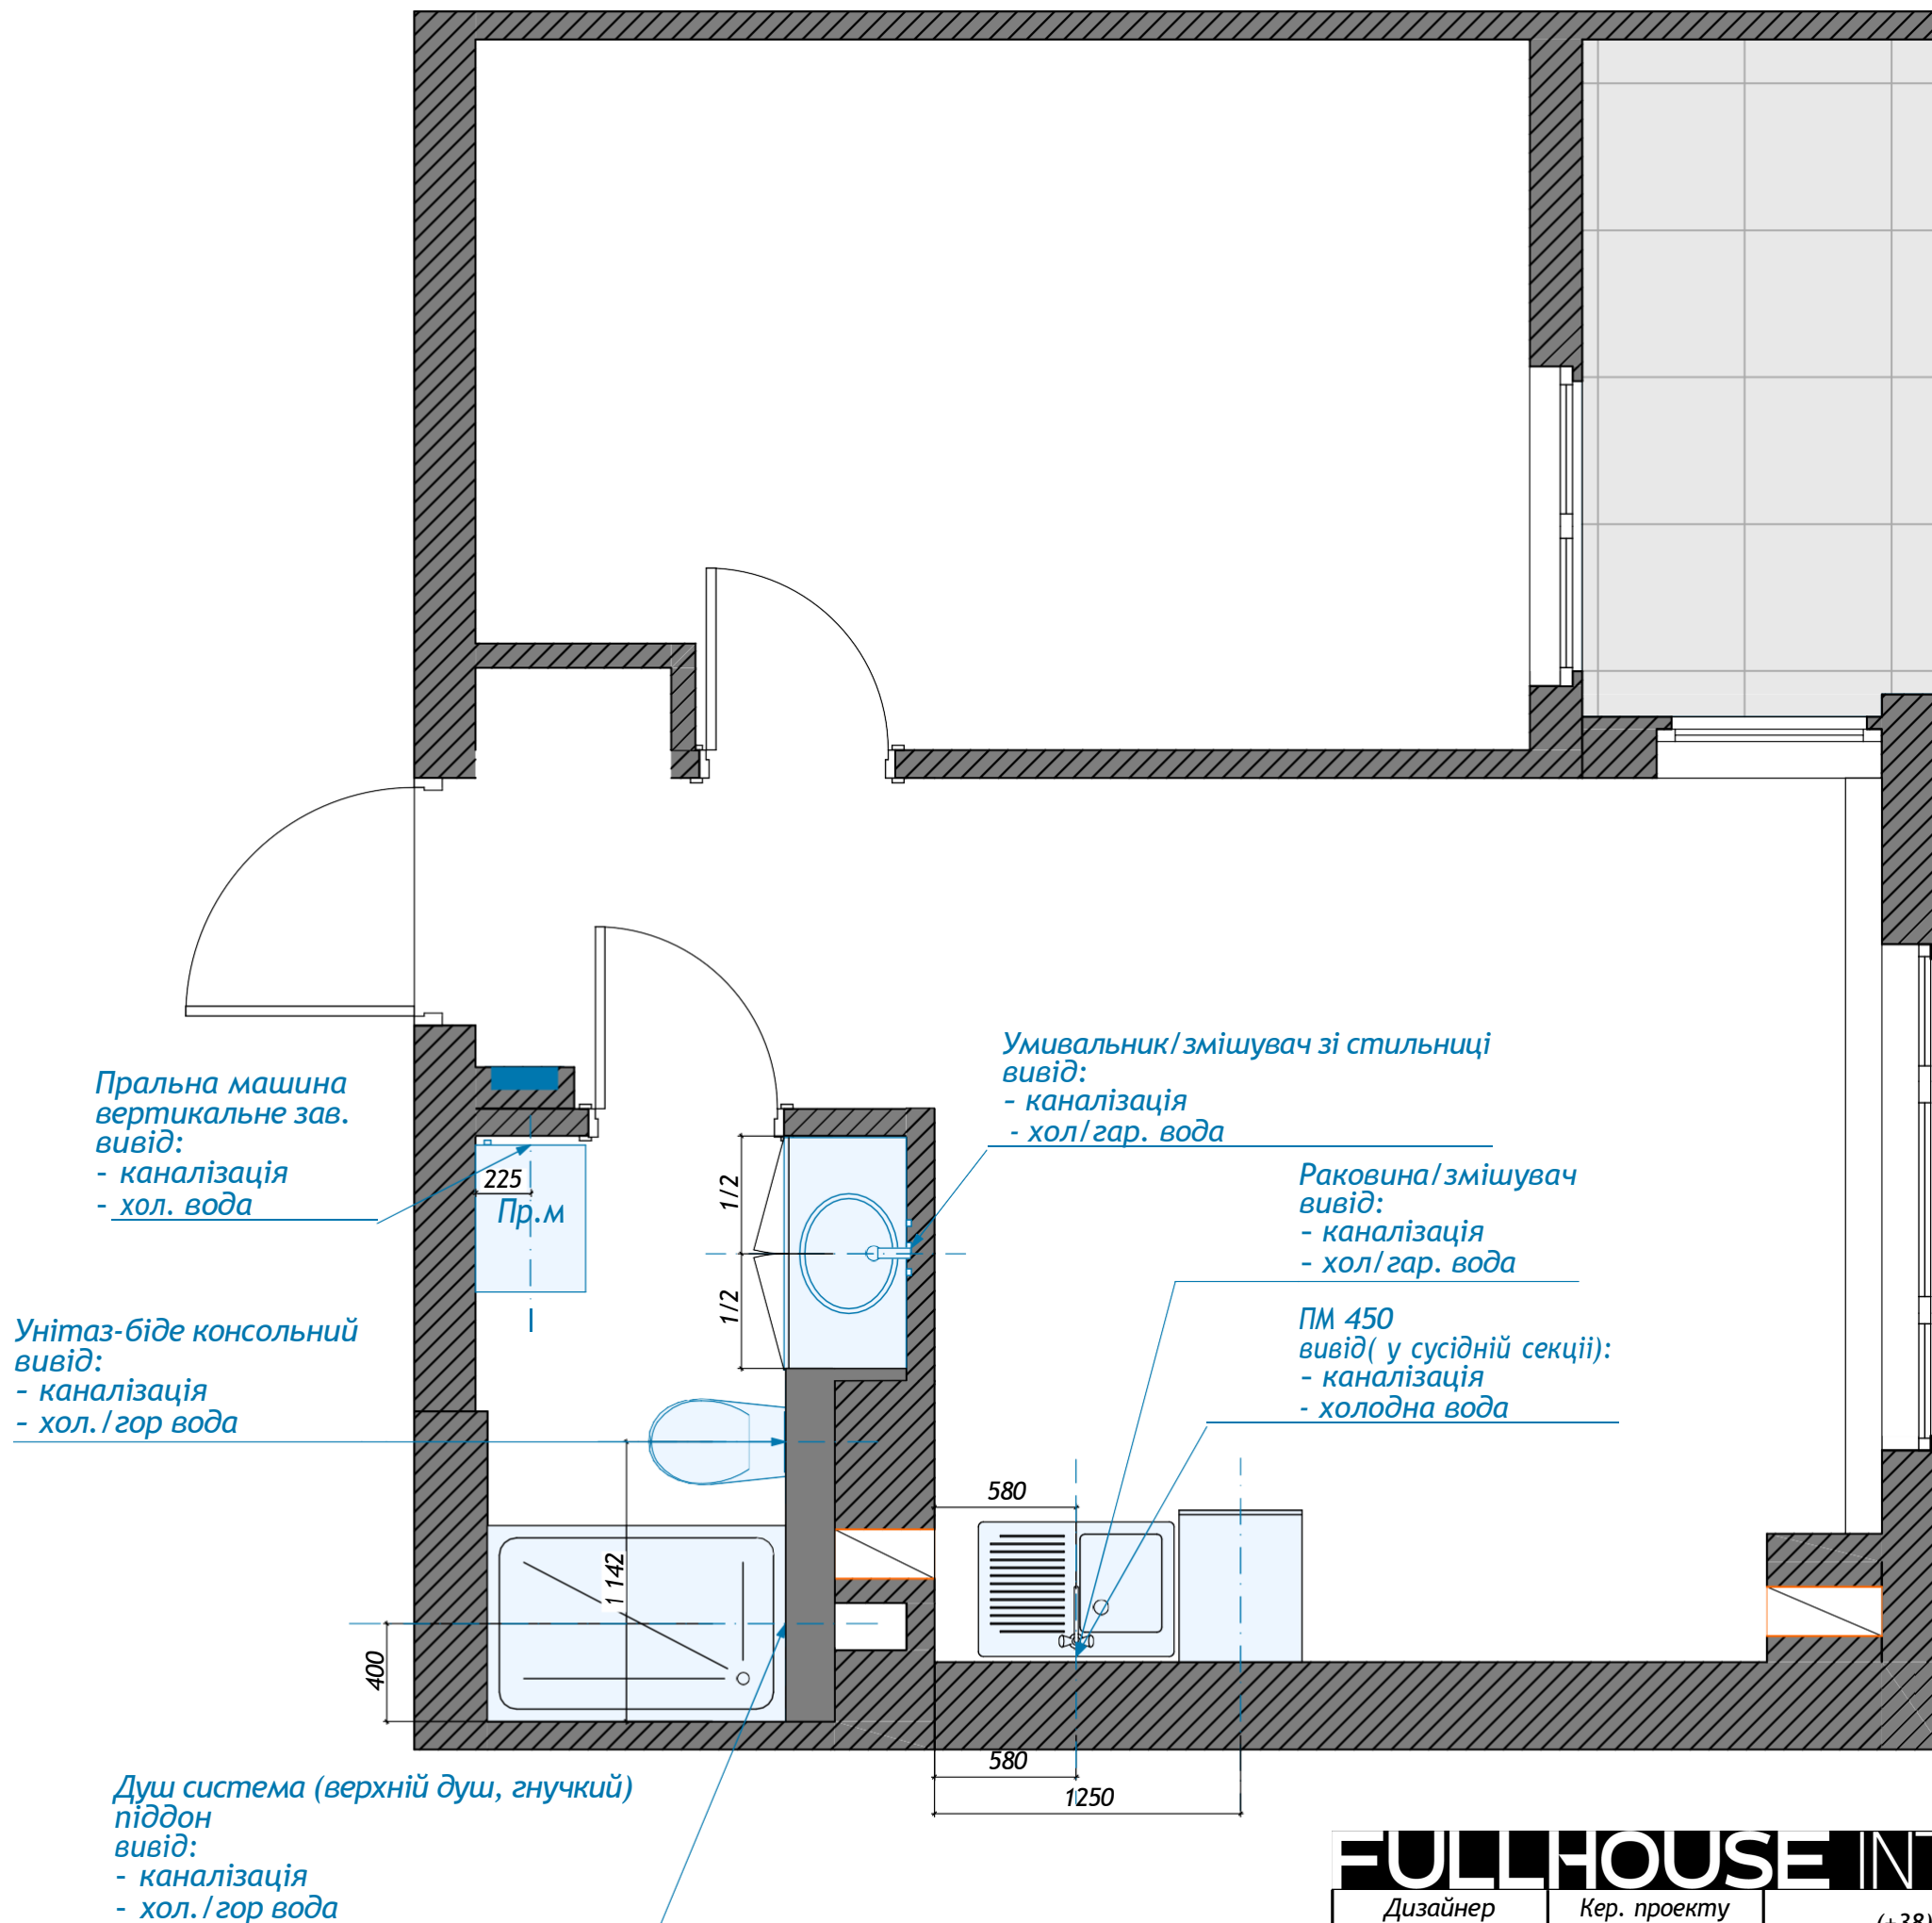


FULL HOUSE INTERIORS

Дизайнер	Кер. проекту	(+38) 068 686 36 46 design@fullhouse-interior.com.ua

Дизайн проект 1к. квартири Італійська гармонія

План з мокрими точками	Масш.	Лист	Листів
	1:30	9	

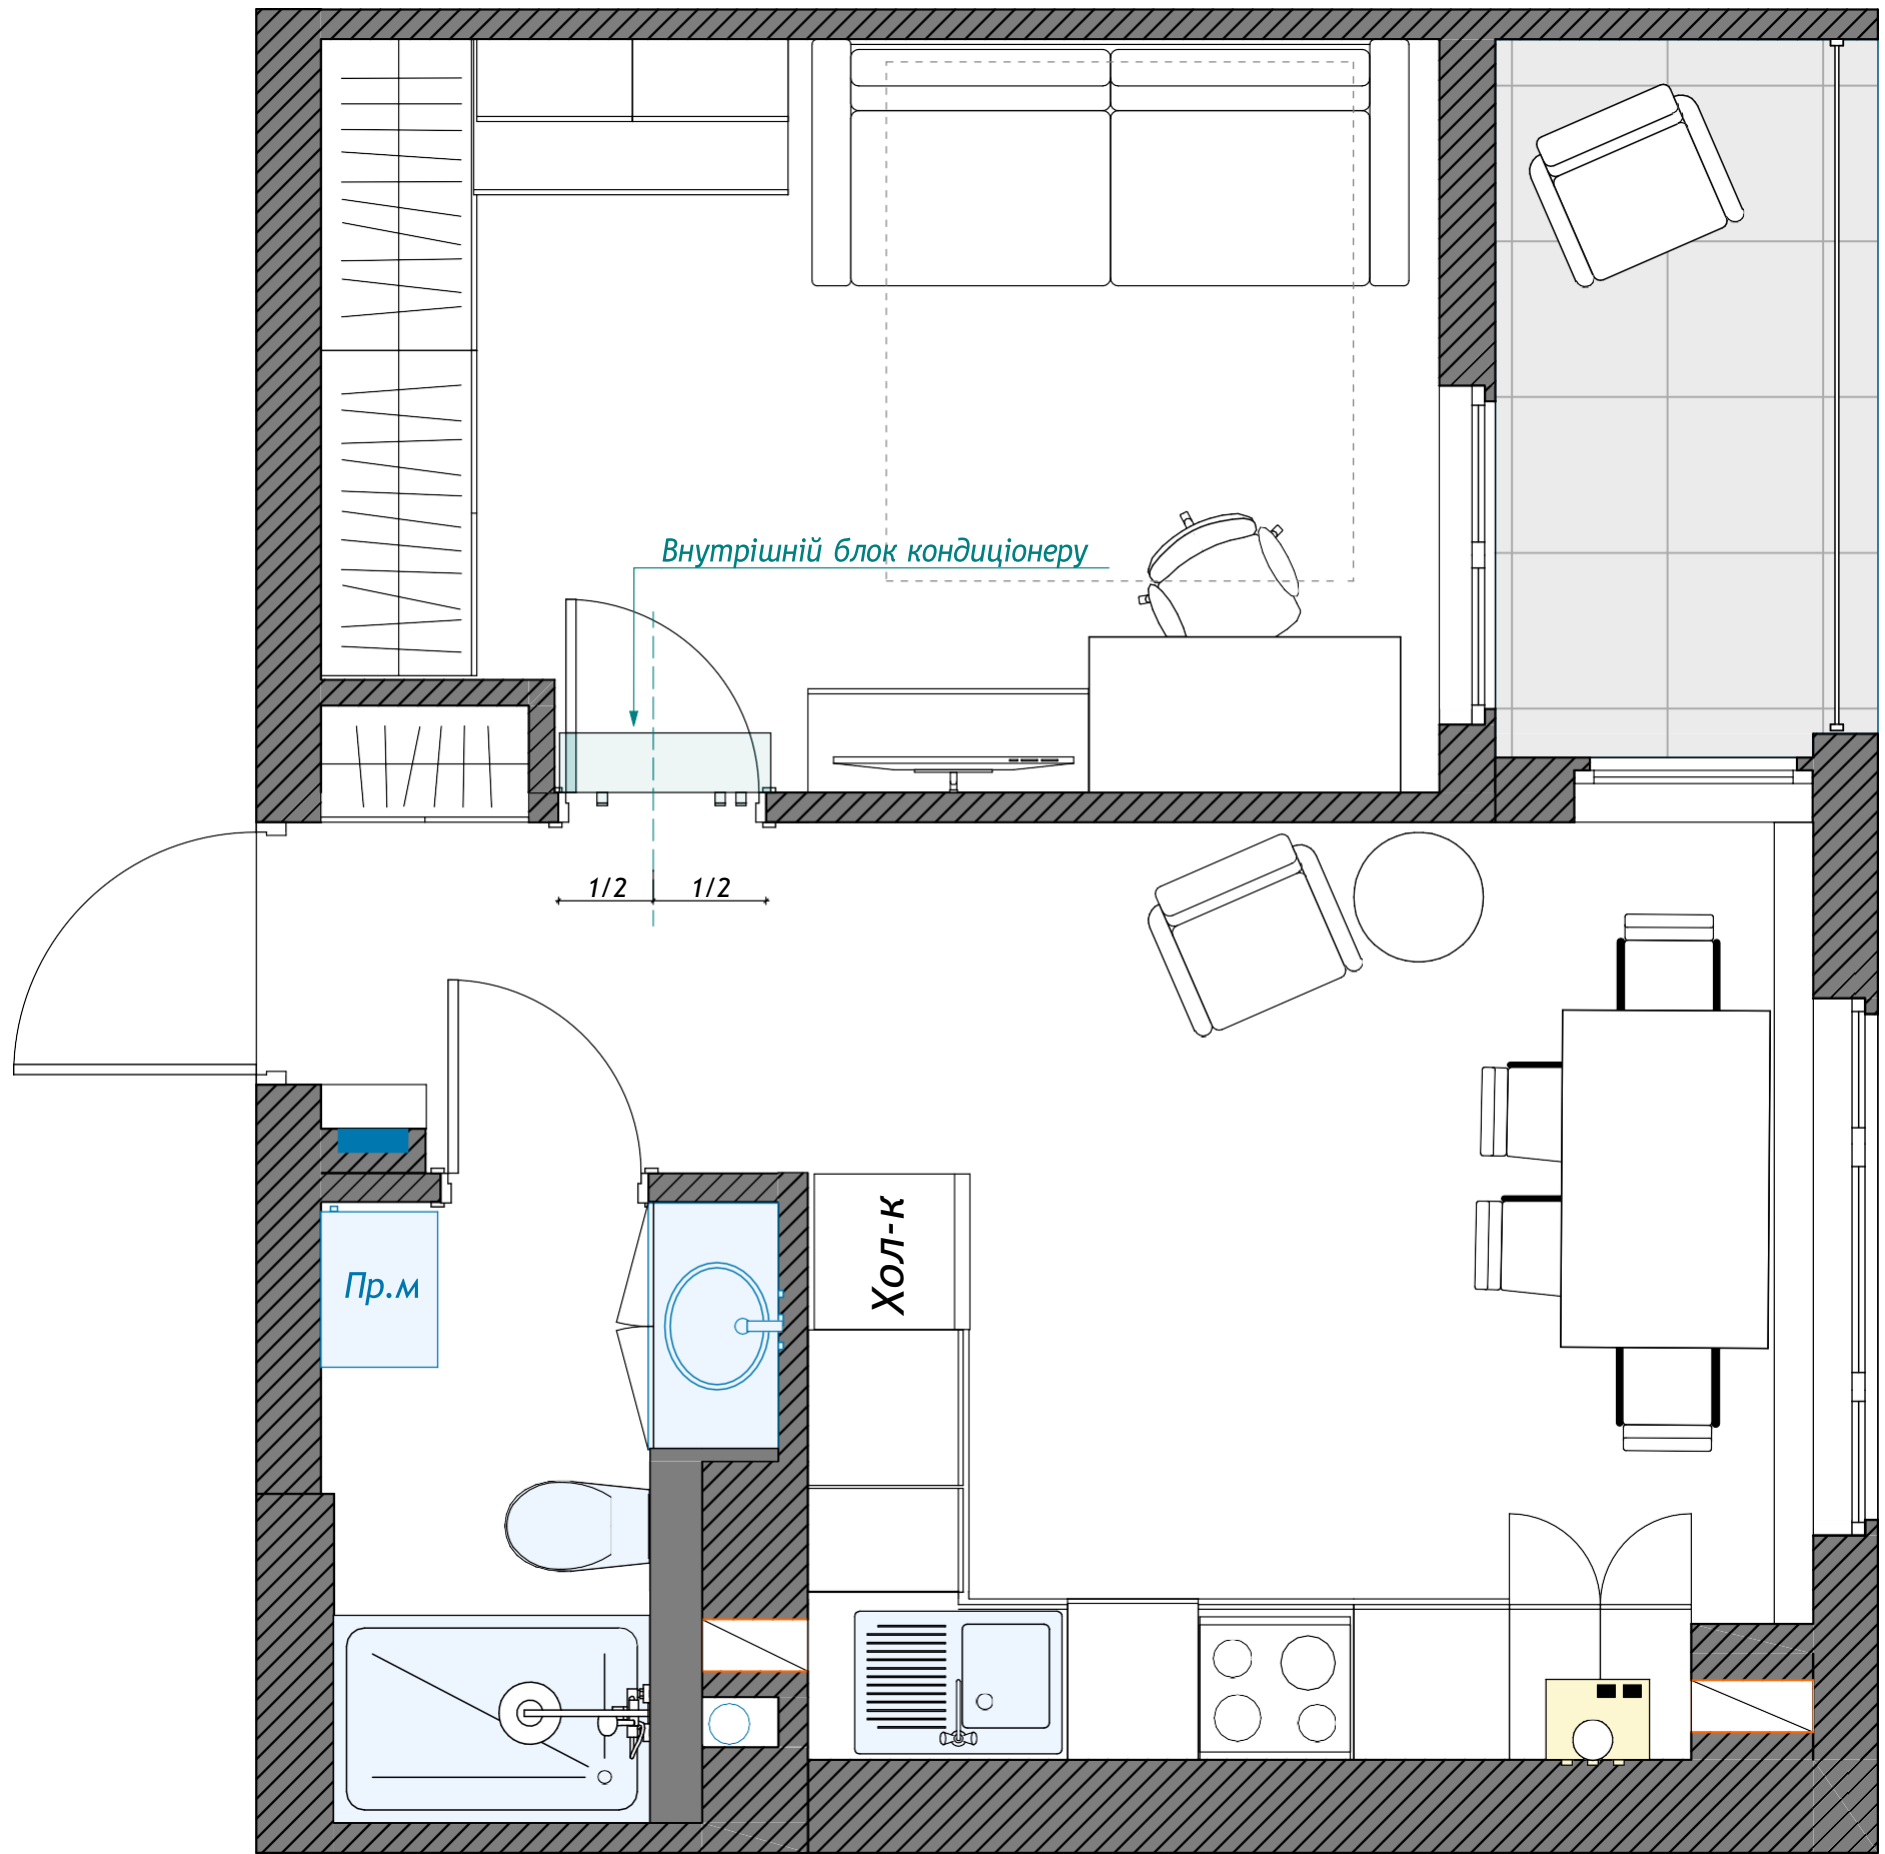

Примітки:
- внутрішній блок кондиціонеру
розташувати посередині двірнього
отвору

FULLHOUSE INTERIORS

Дизайн проект 1к. квартири Італійська
гармонія


Дизайнер

Кер. проекту

(+38) 068 686 36 46
design@fullhouse-interior.com.ua

План з розміщенням
кондиціонерів

Масш.	Лист	Листів
1:30	11	

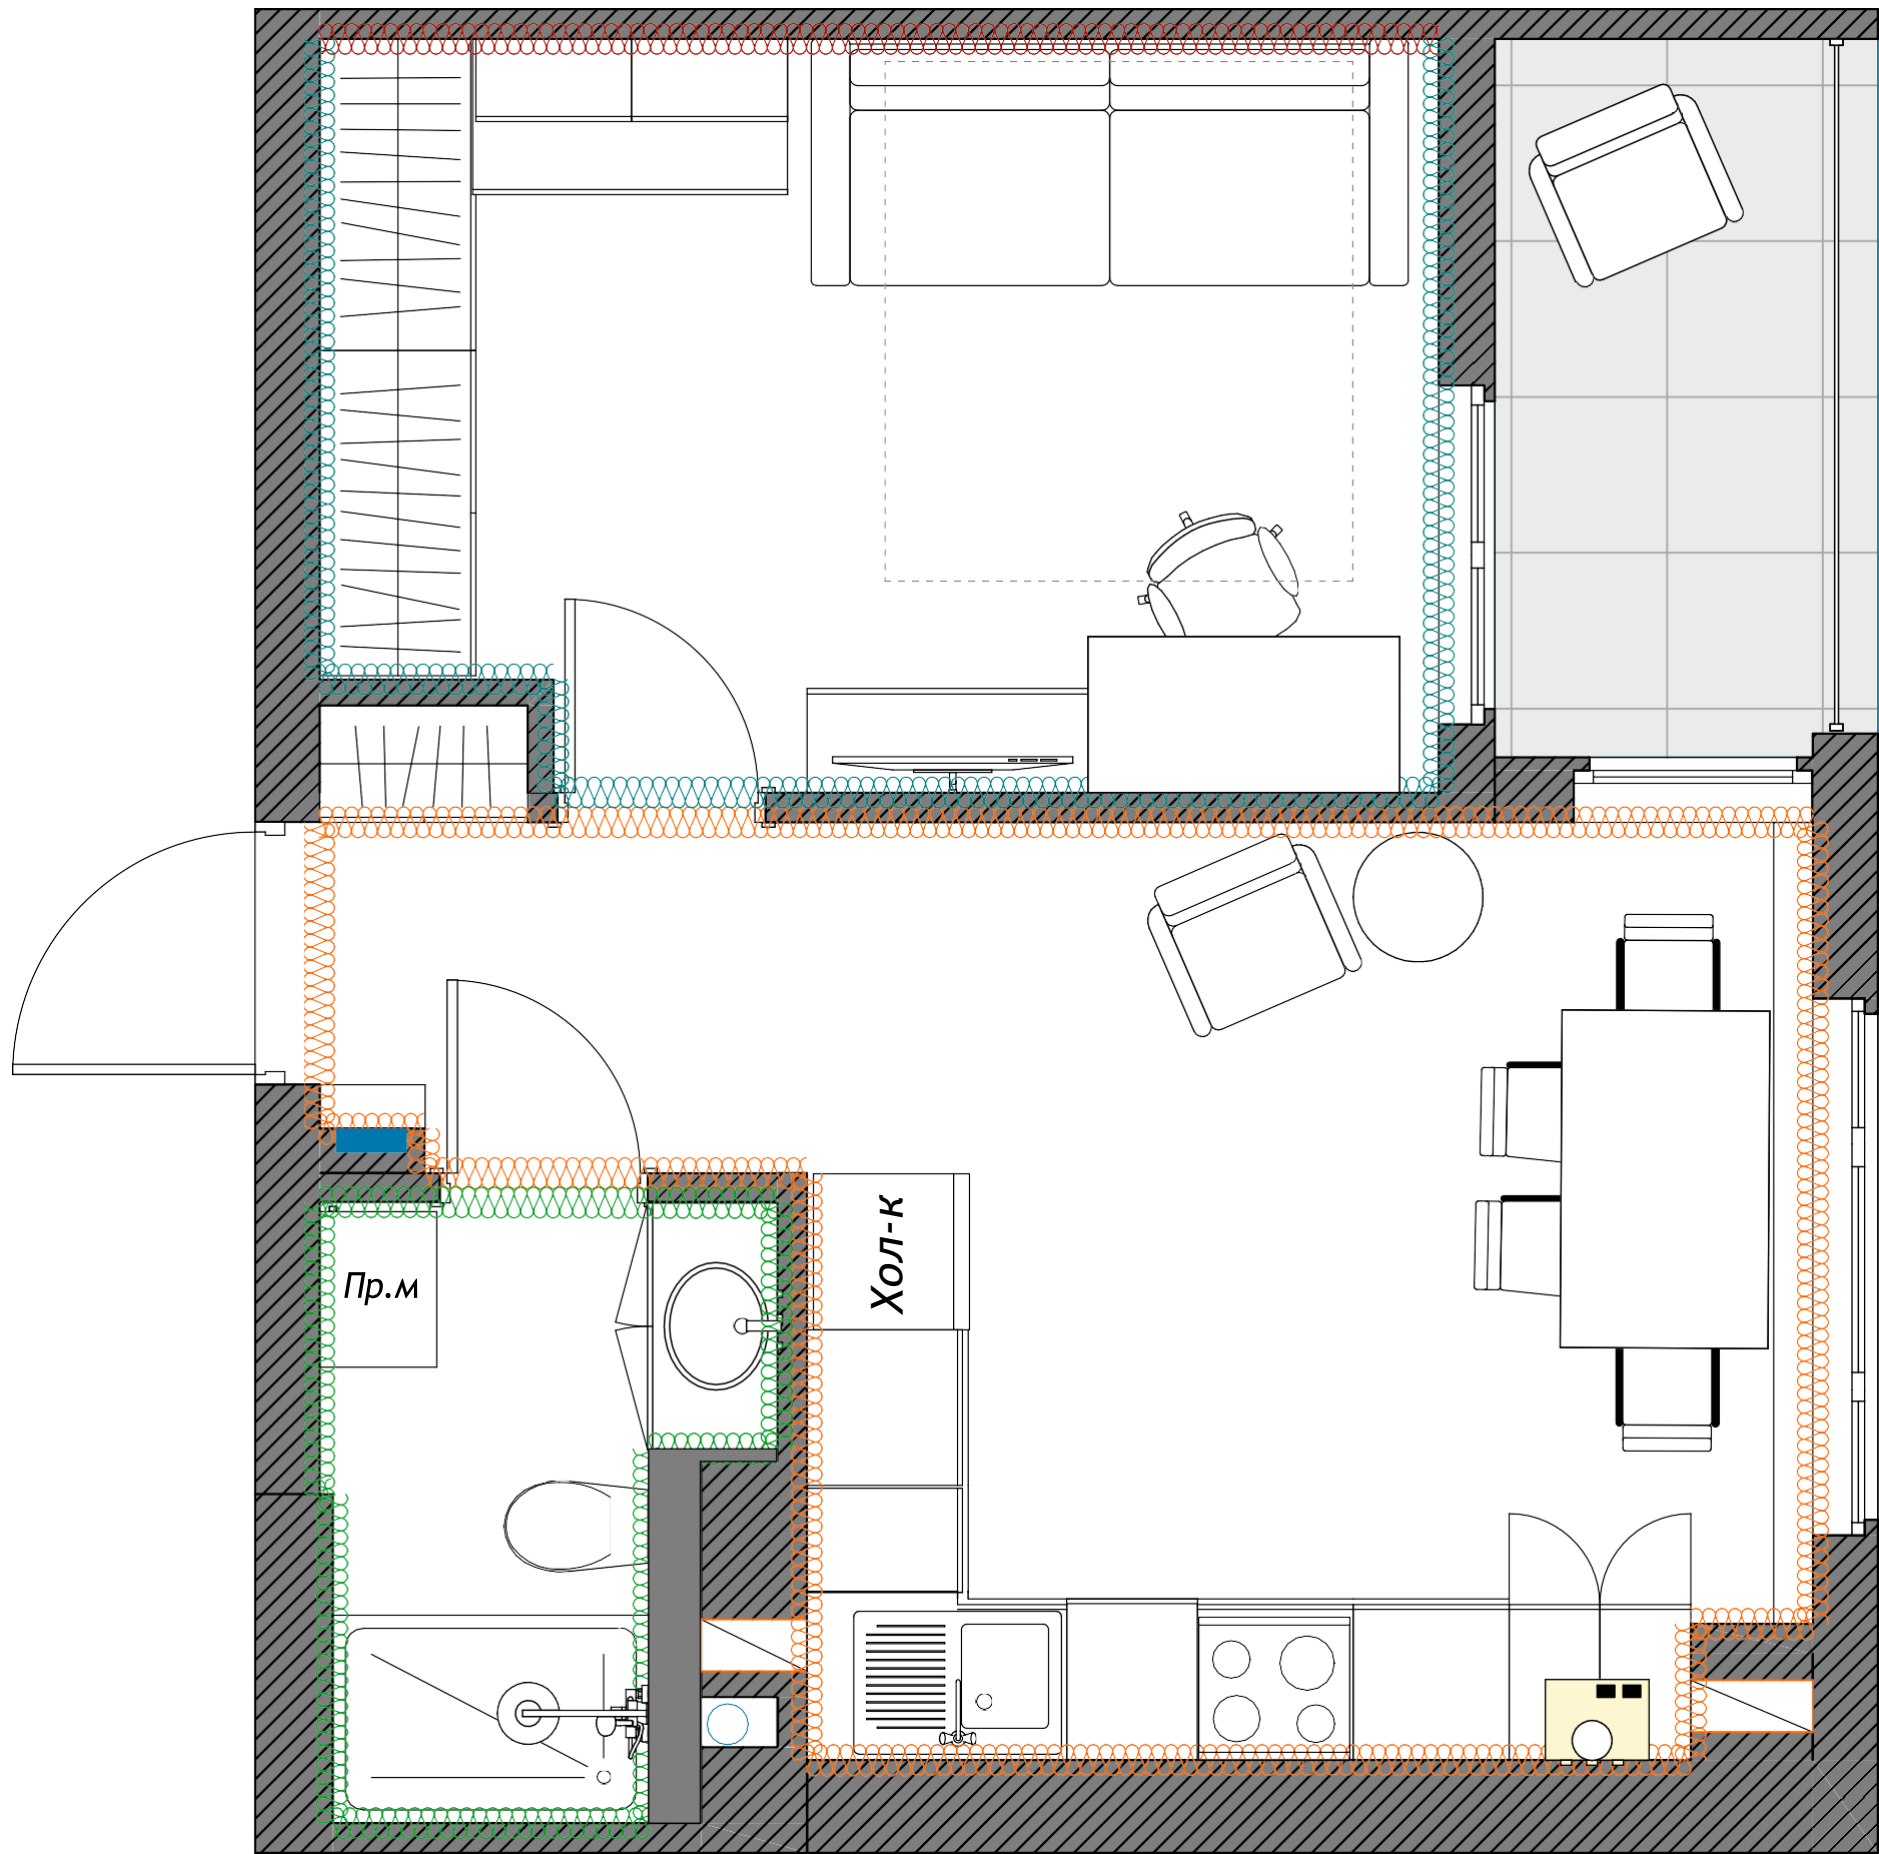

Умовні позначення:

- Стіна фарбована у колір NCS * - 41 м.кв
- Стіна фарбована у колір NCS * - 26 м.кв
- Фото шпалери під розмір стіни, з врахуванням меблів 2500*2600H - 6,5 м.кв
- Плитка, формат 600*600, 600*1200 - м.кв

Примітка:
- Висота стін взята з мінімальним опуском всього периметру - 120мм, 2600 мм, без врахування підлогового покриття
- * колір не затверджено

FULLHOUSE INTERIORS

Дизайн проект 1к. квартири Італійська гармонія

Дизайнер Кер. проекту (+38) 068 686 36 46 design@fullhouse-interior.com.ua

Оздоблення стін

Масш.	Лист	Листів
1:30	13	